


DIO - rekonstrukce místní komunikace Milčice - Čekanice

— Uzavřený úsek


— Objízdná trasa


Pod zákazovými dopravními značkami budou umístěny dodatkové tabulky E 13 s textem „Mimo vozidel stavby“.

Stávající dopravní značky jsou vyznačeny šedou barvou

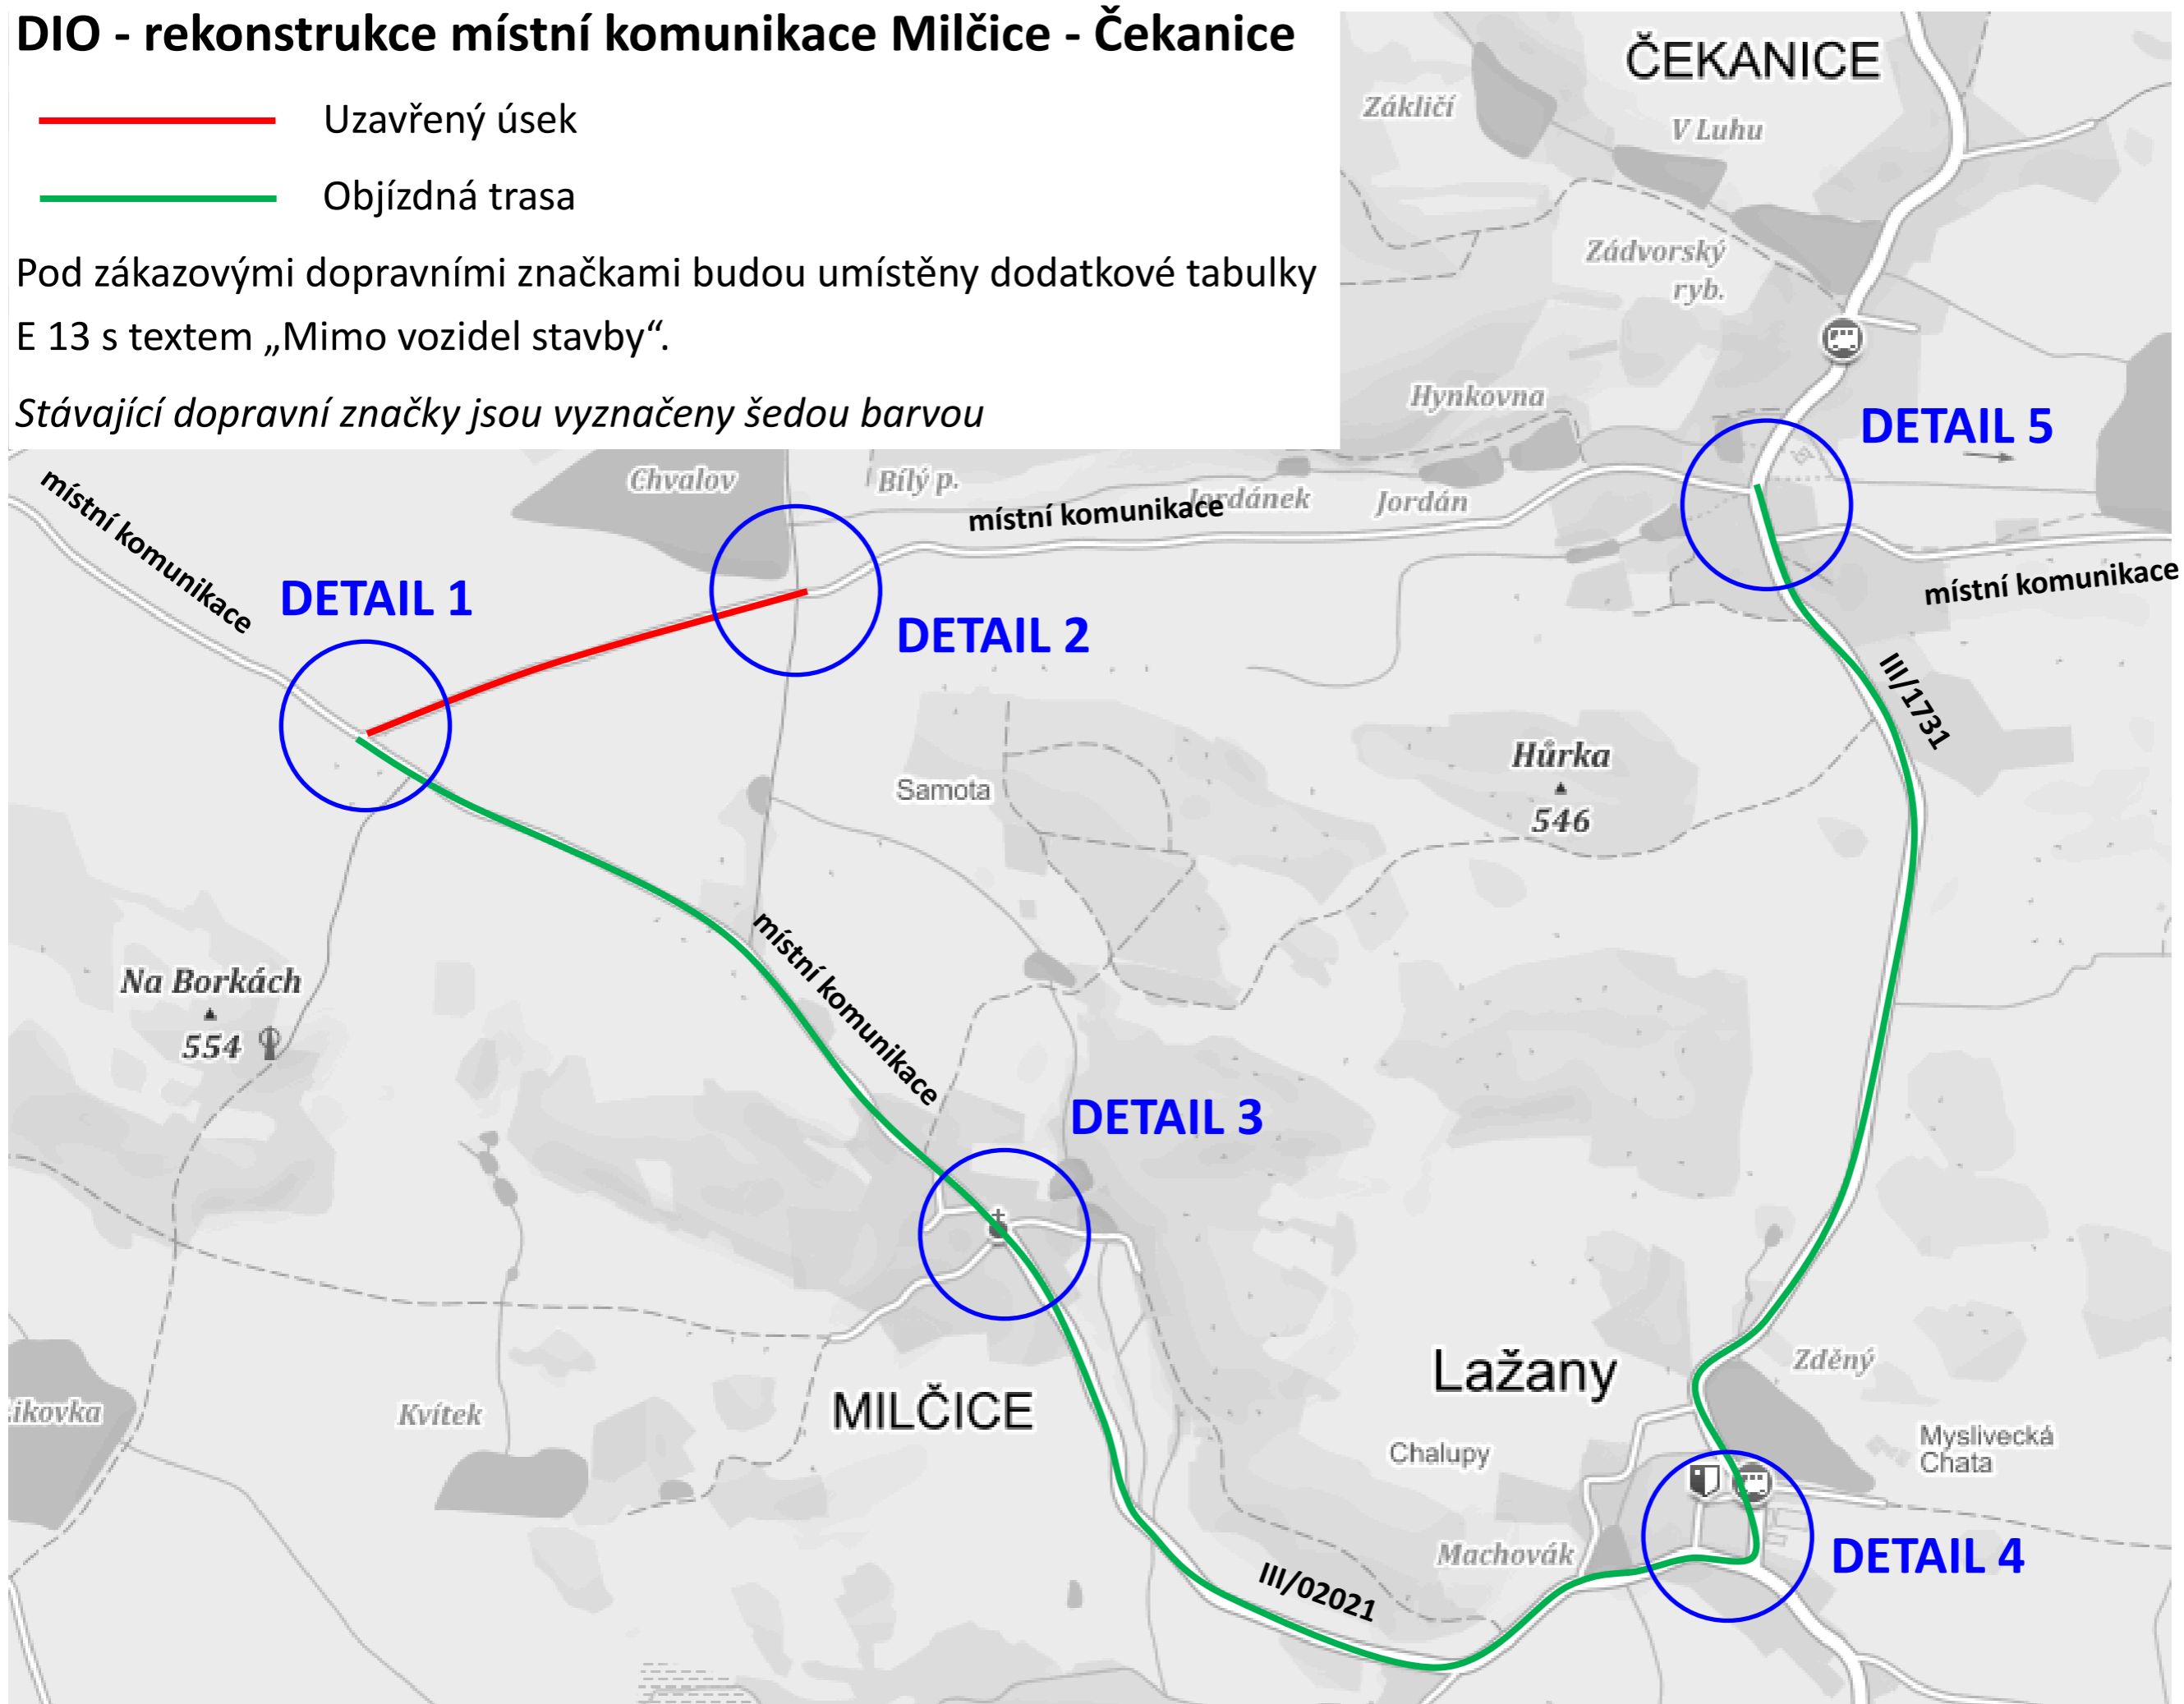


DETAIL 1 - křižovatka u Milčic

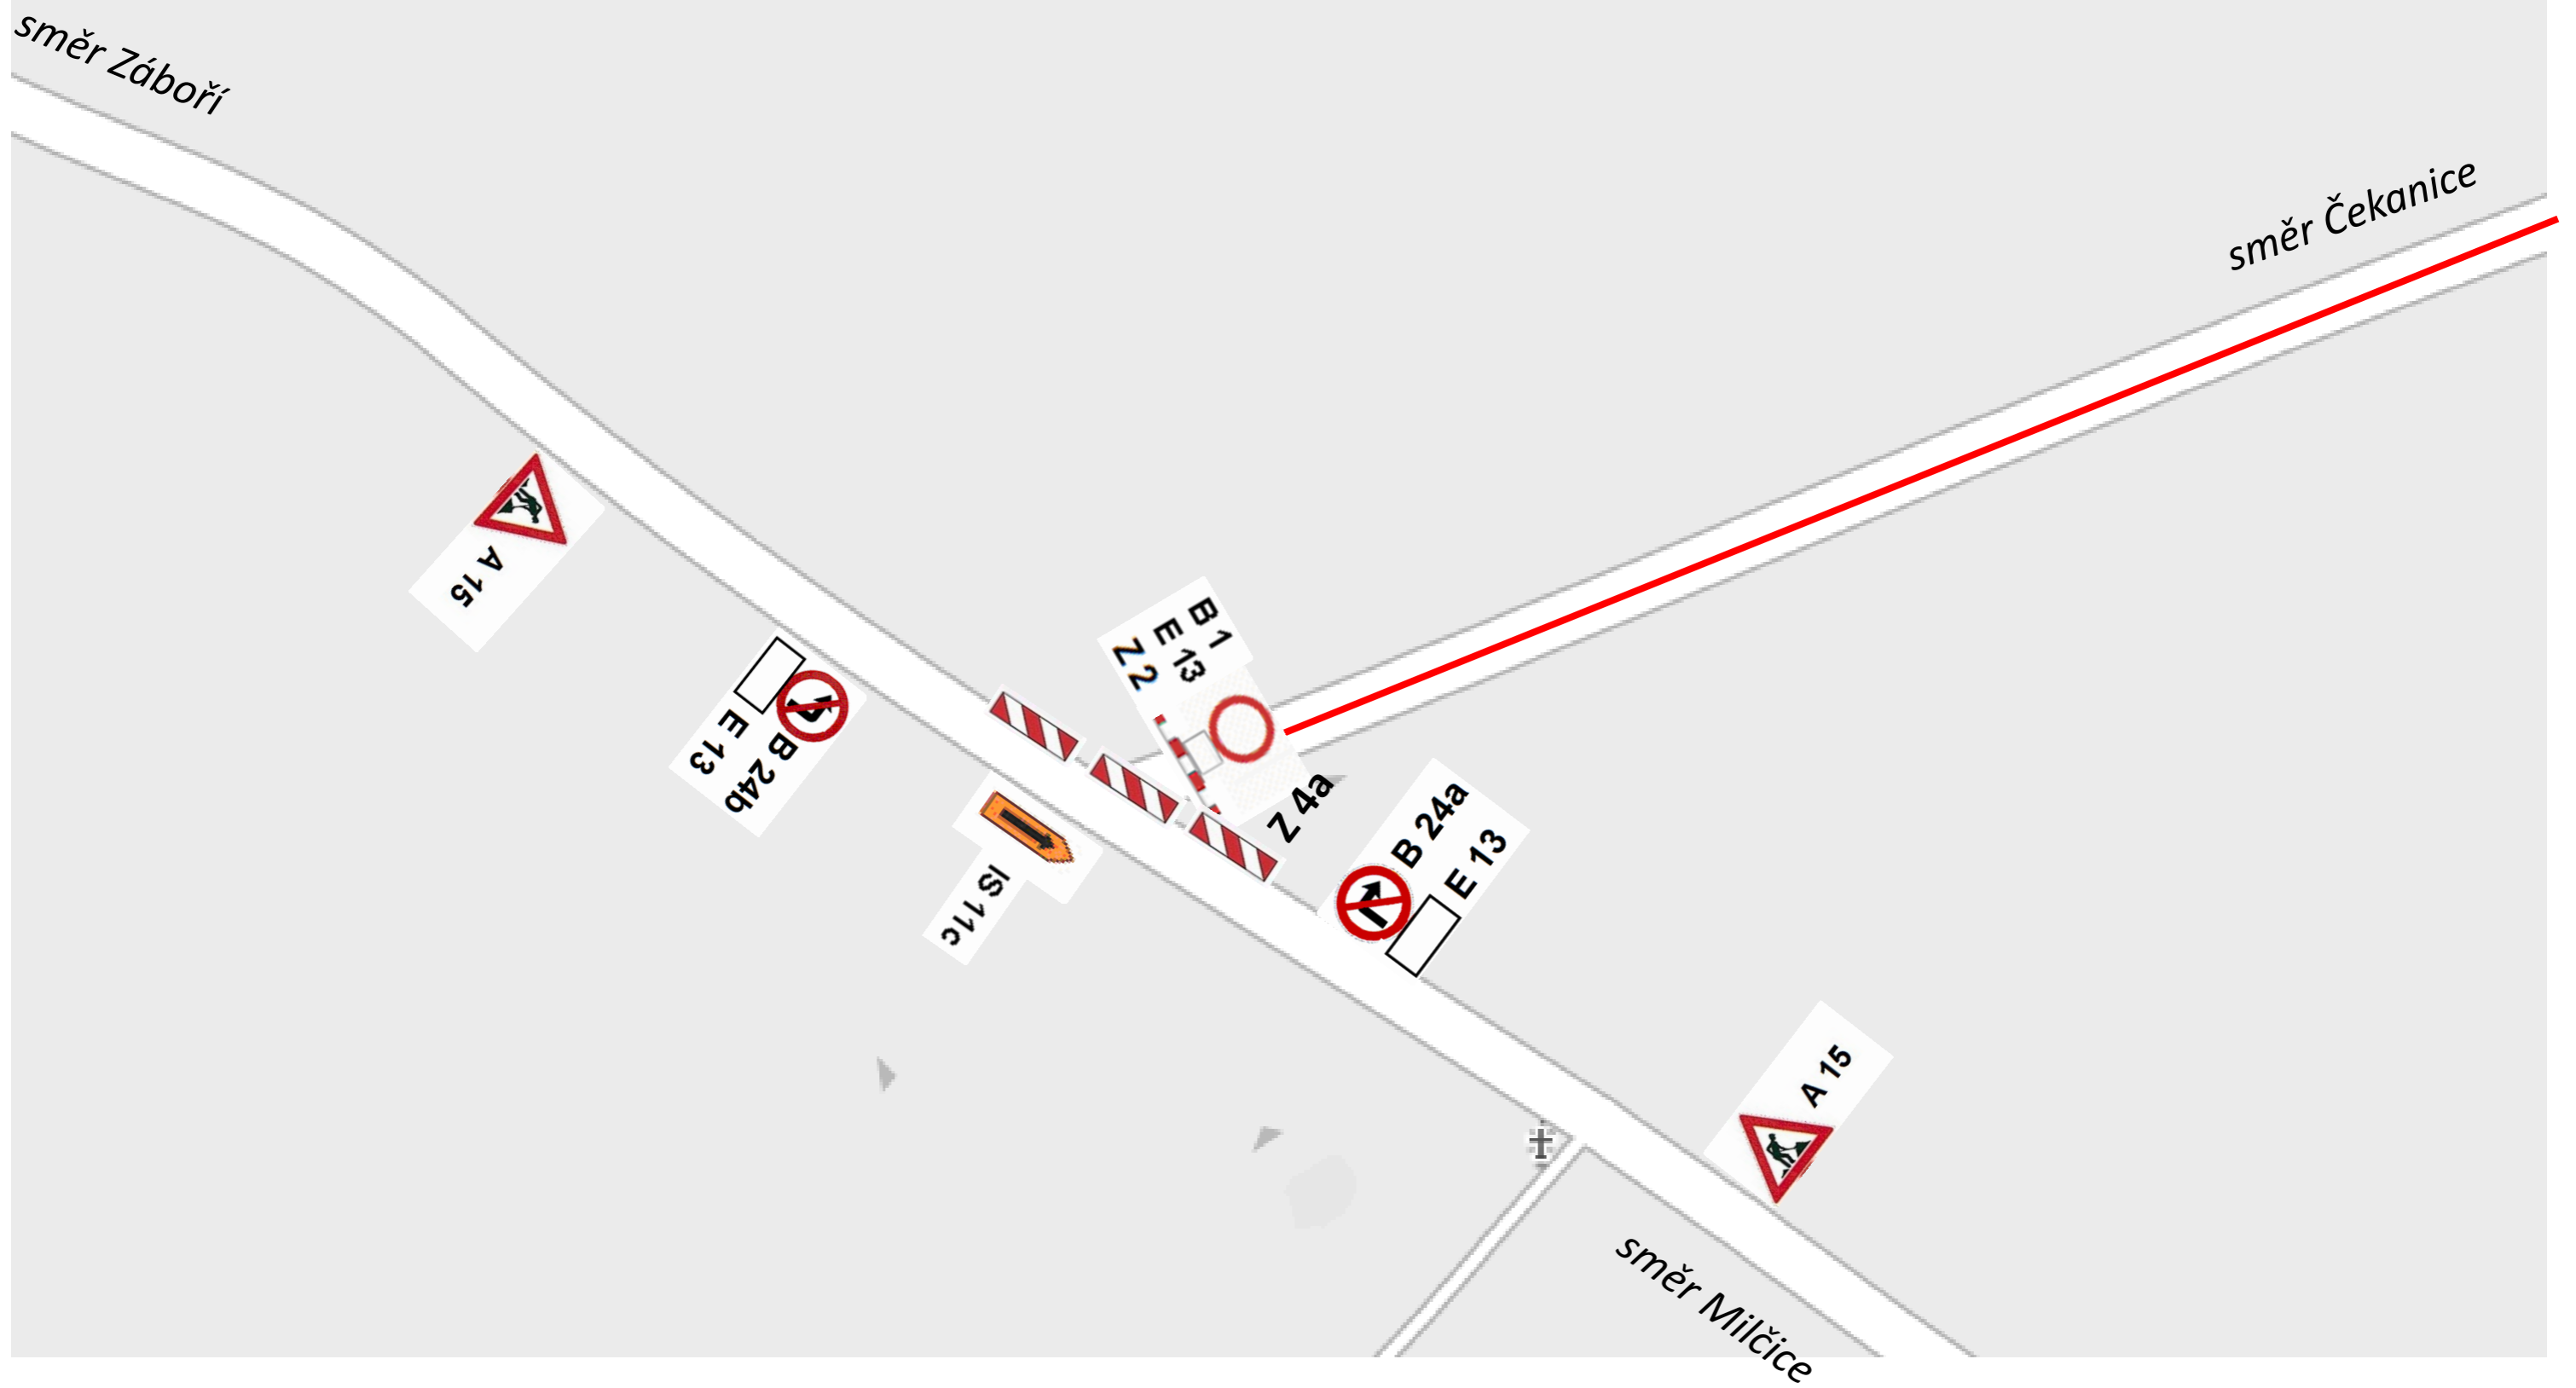

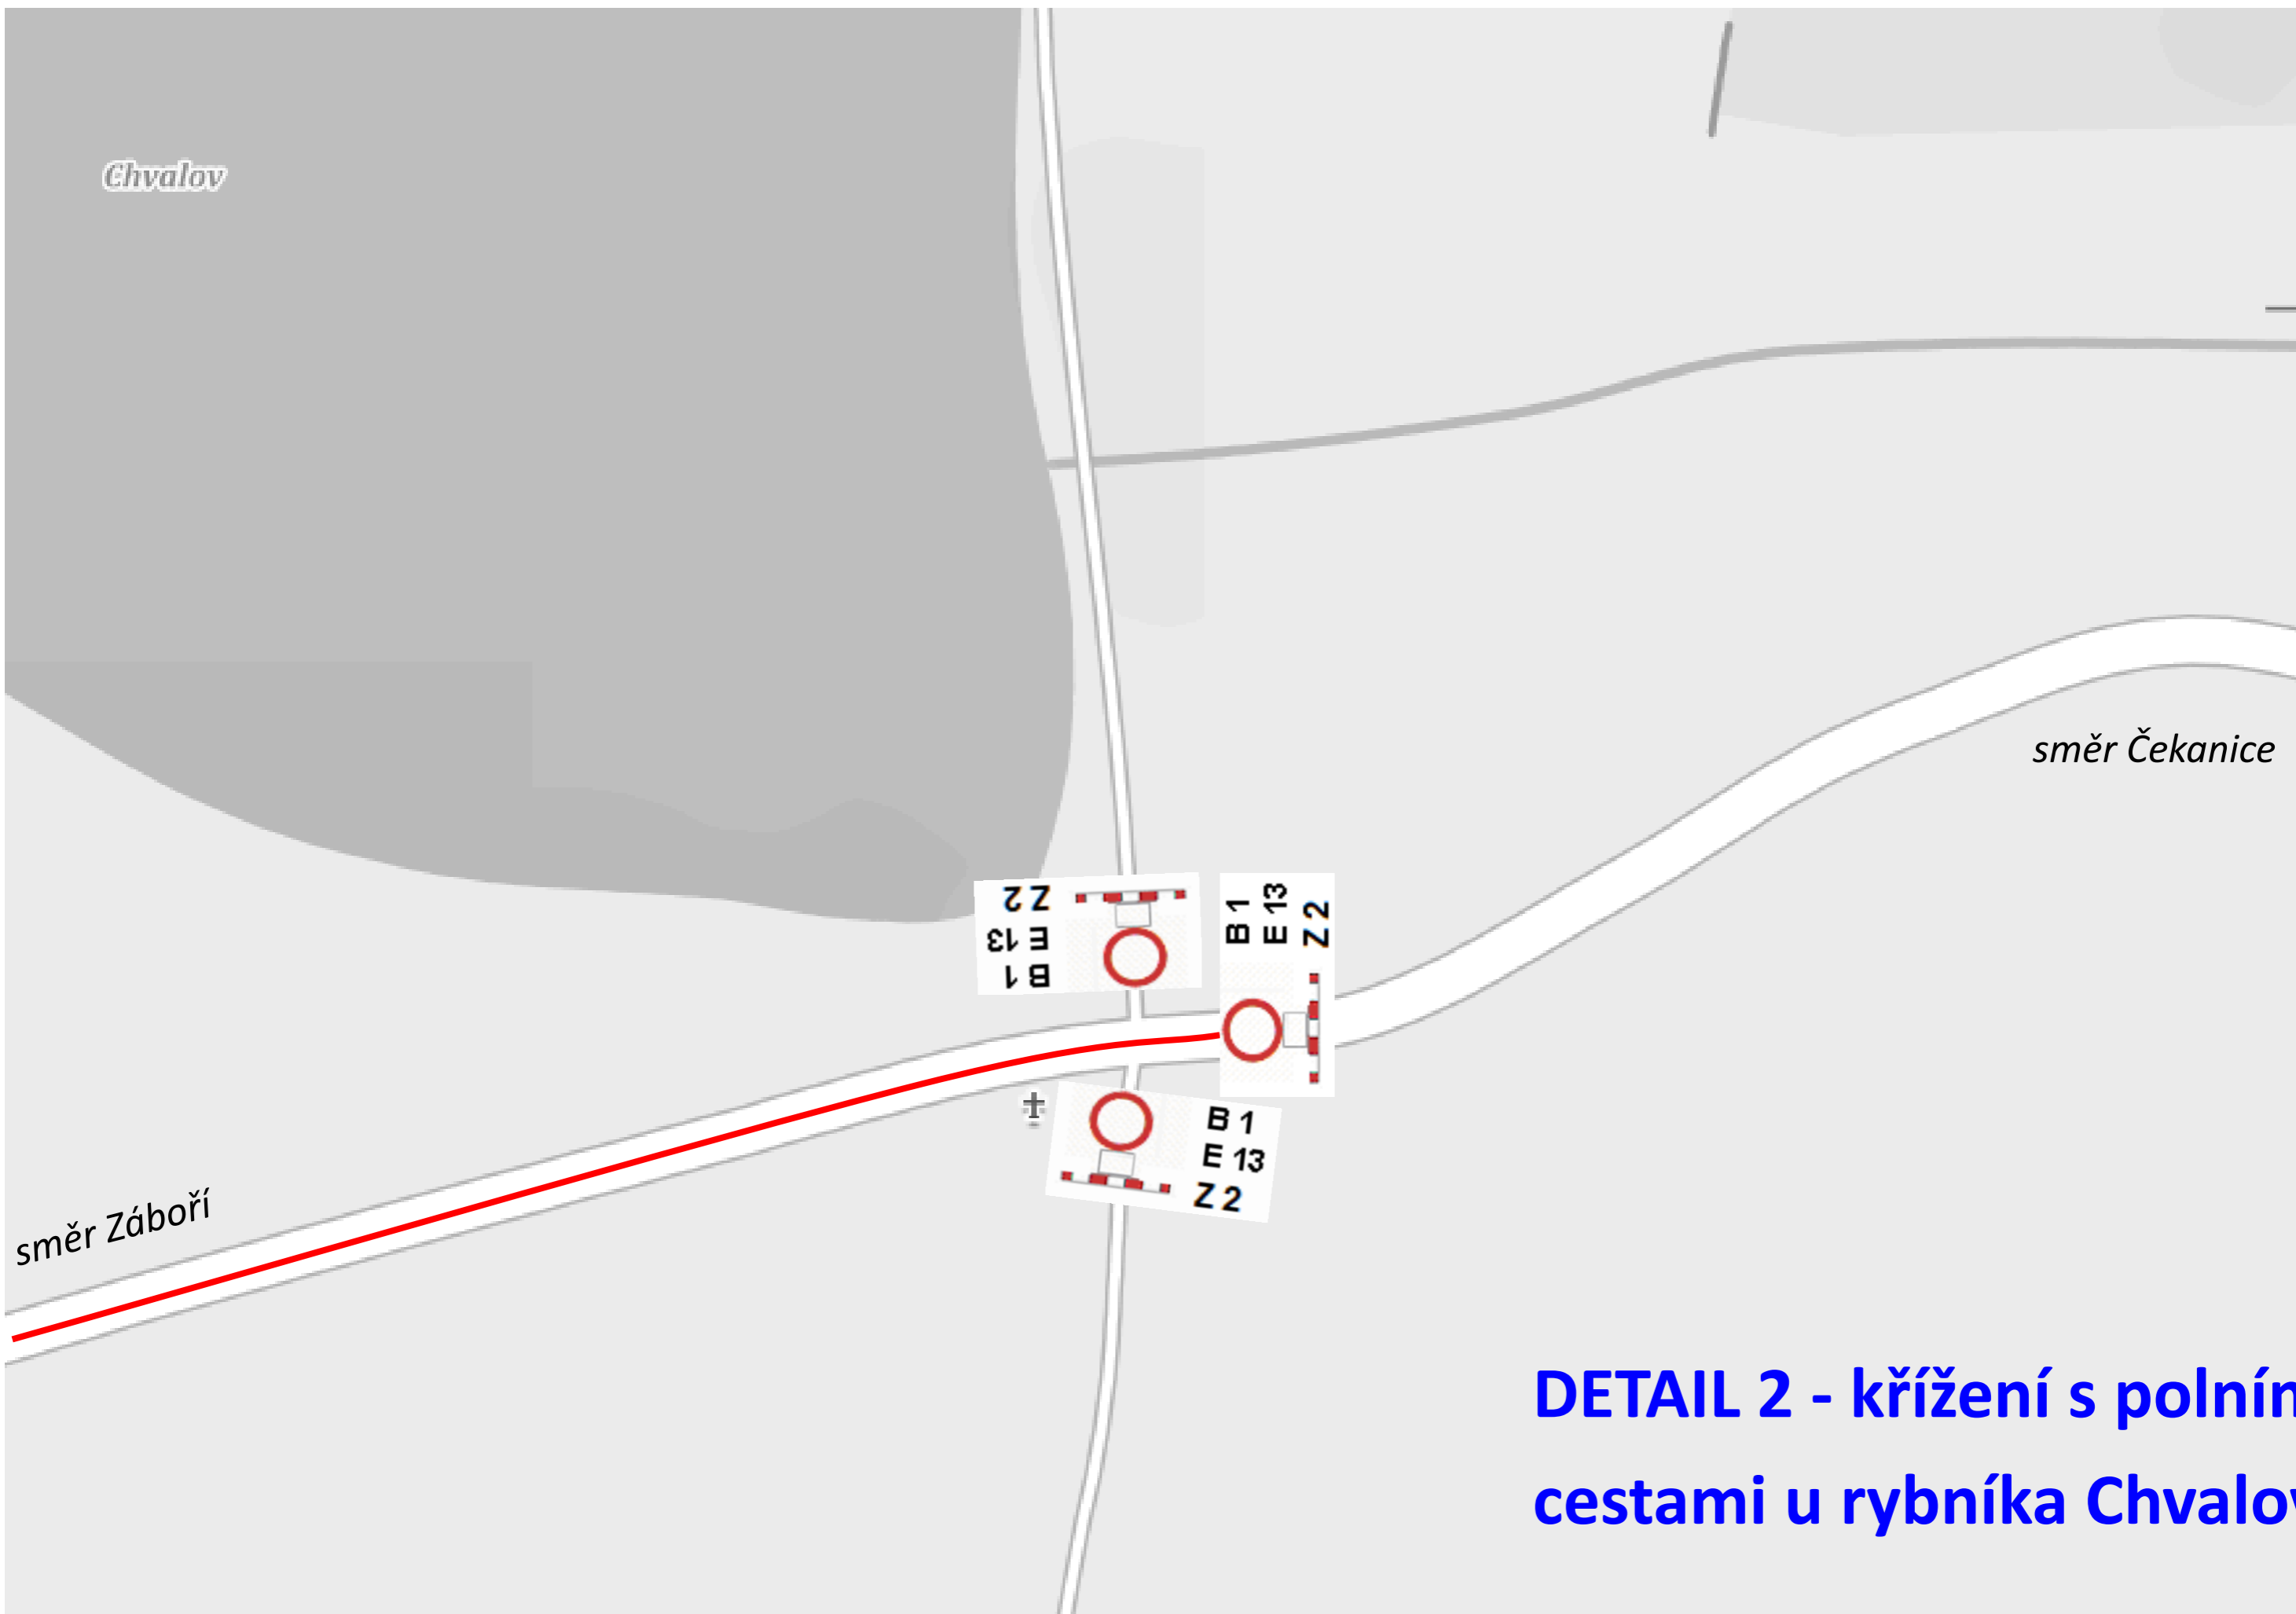


DETAIL 2 - křížení s polními cestami u rybníka Chvalov

DETAIL 3 - Milčice

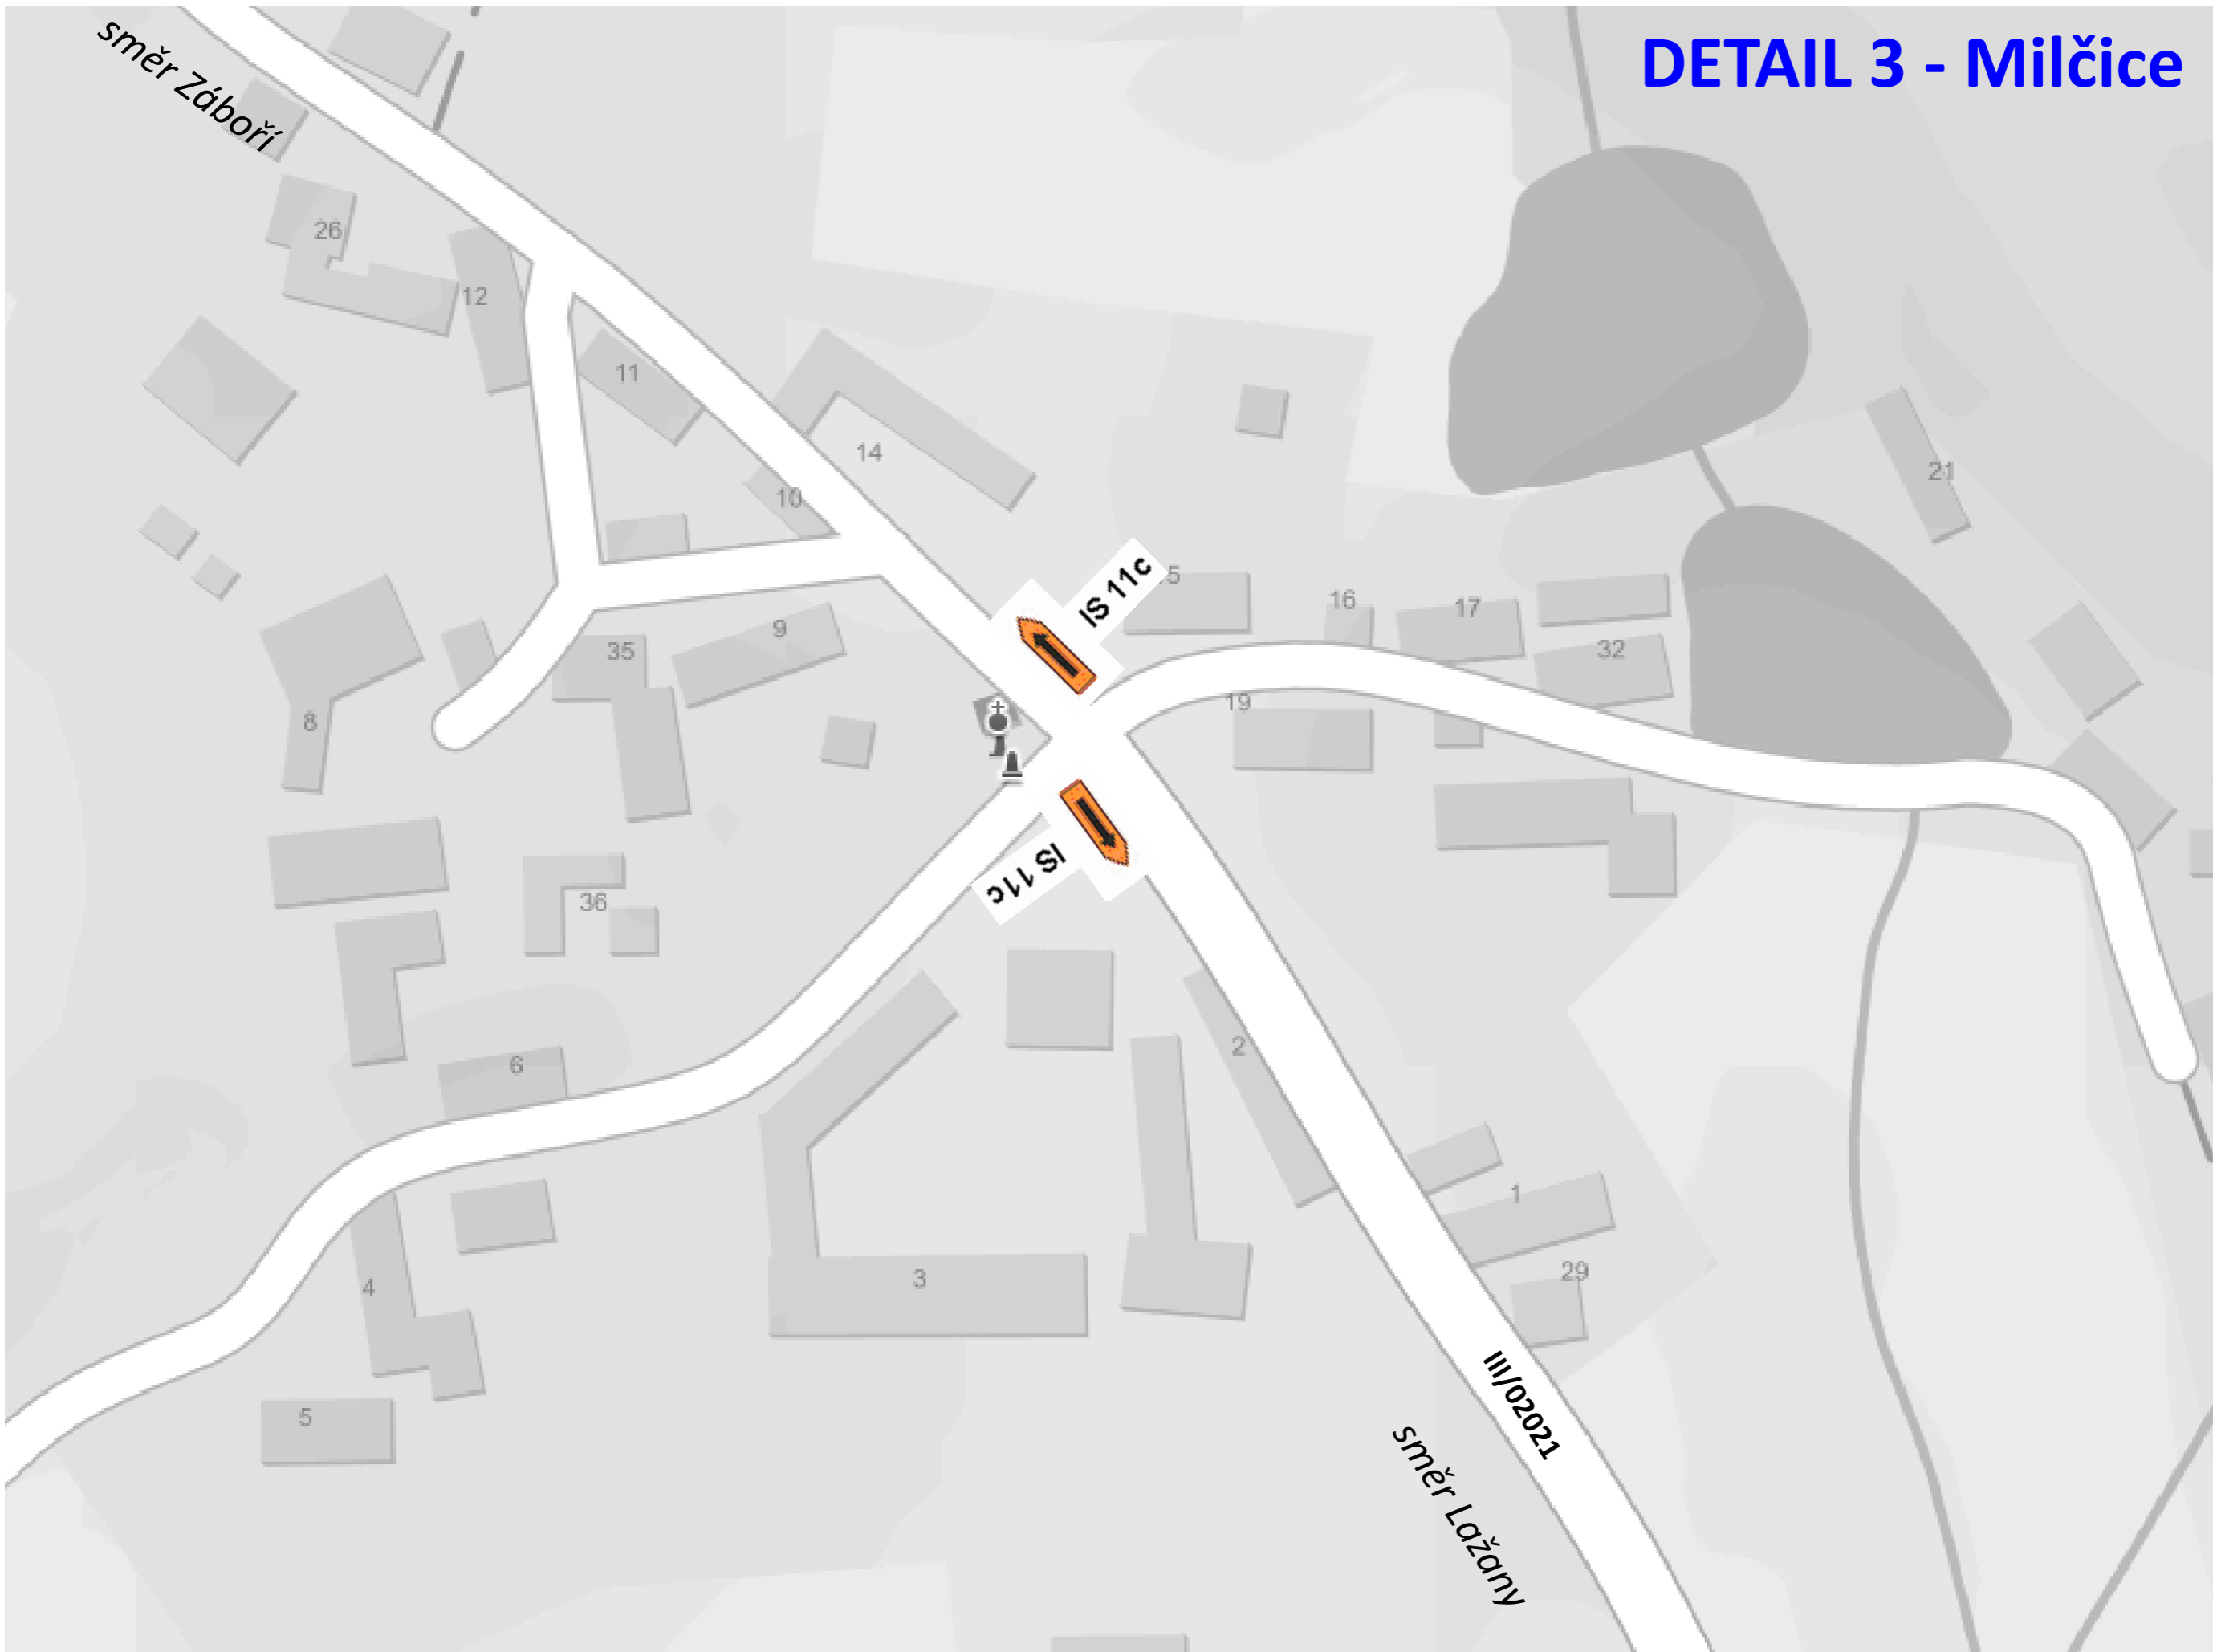

DETAIL 4 - Lažany

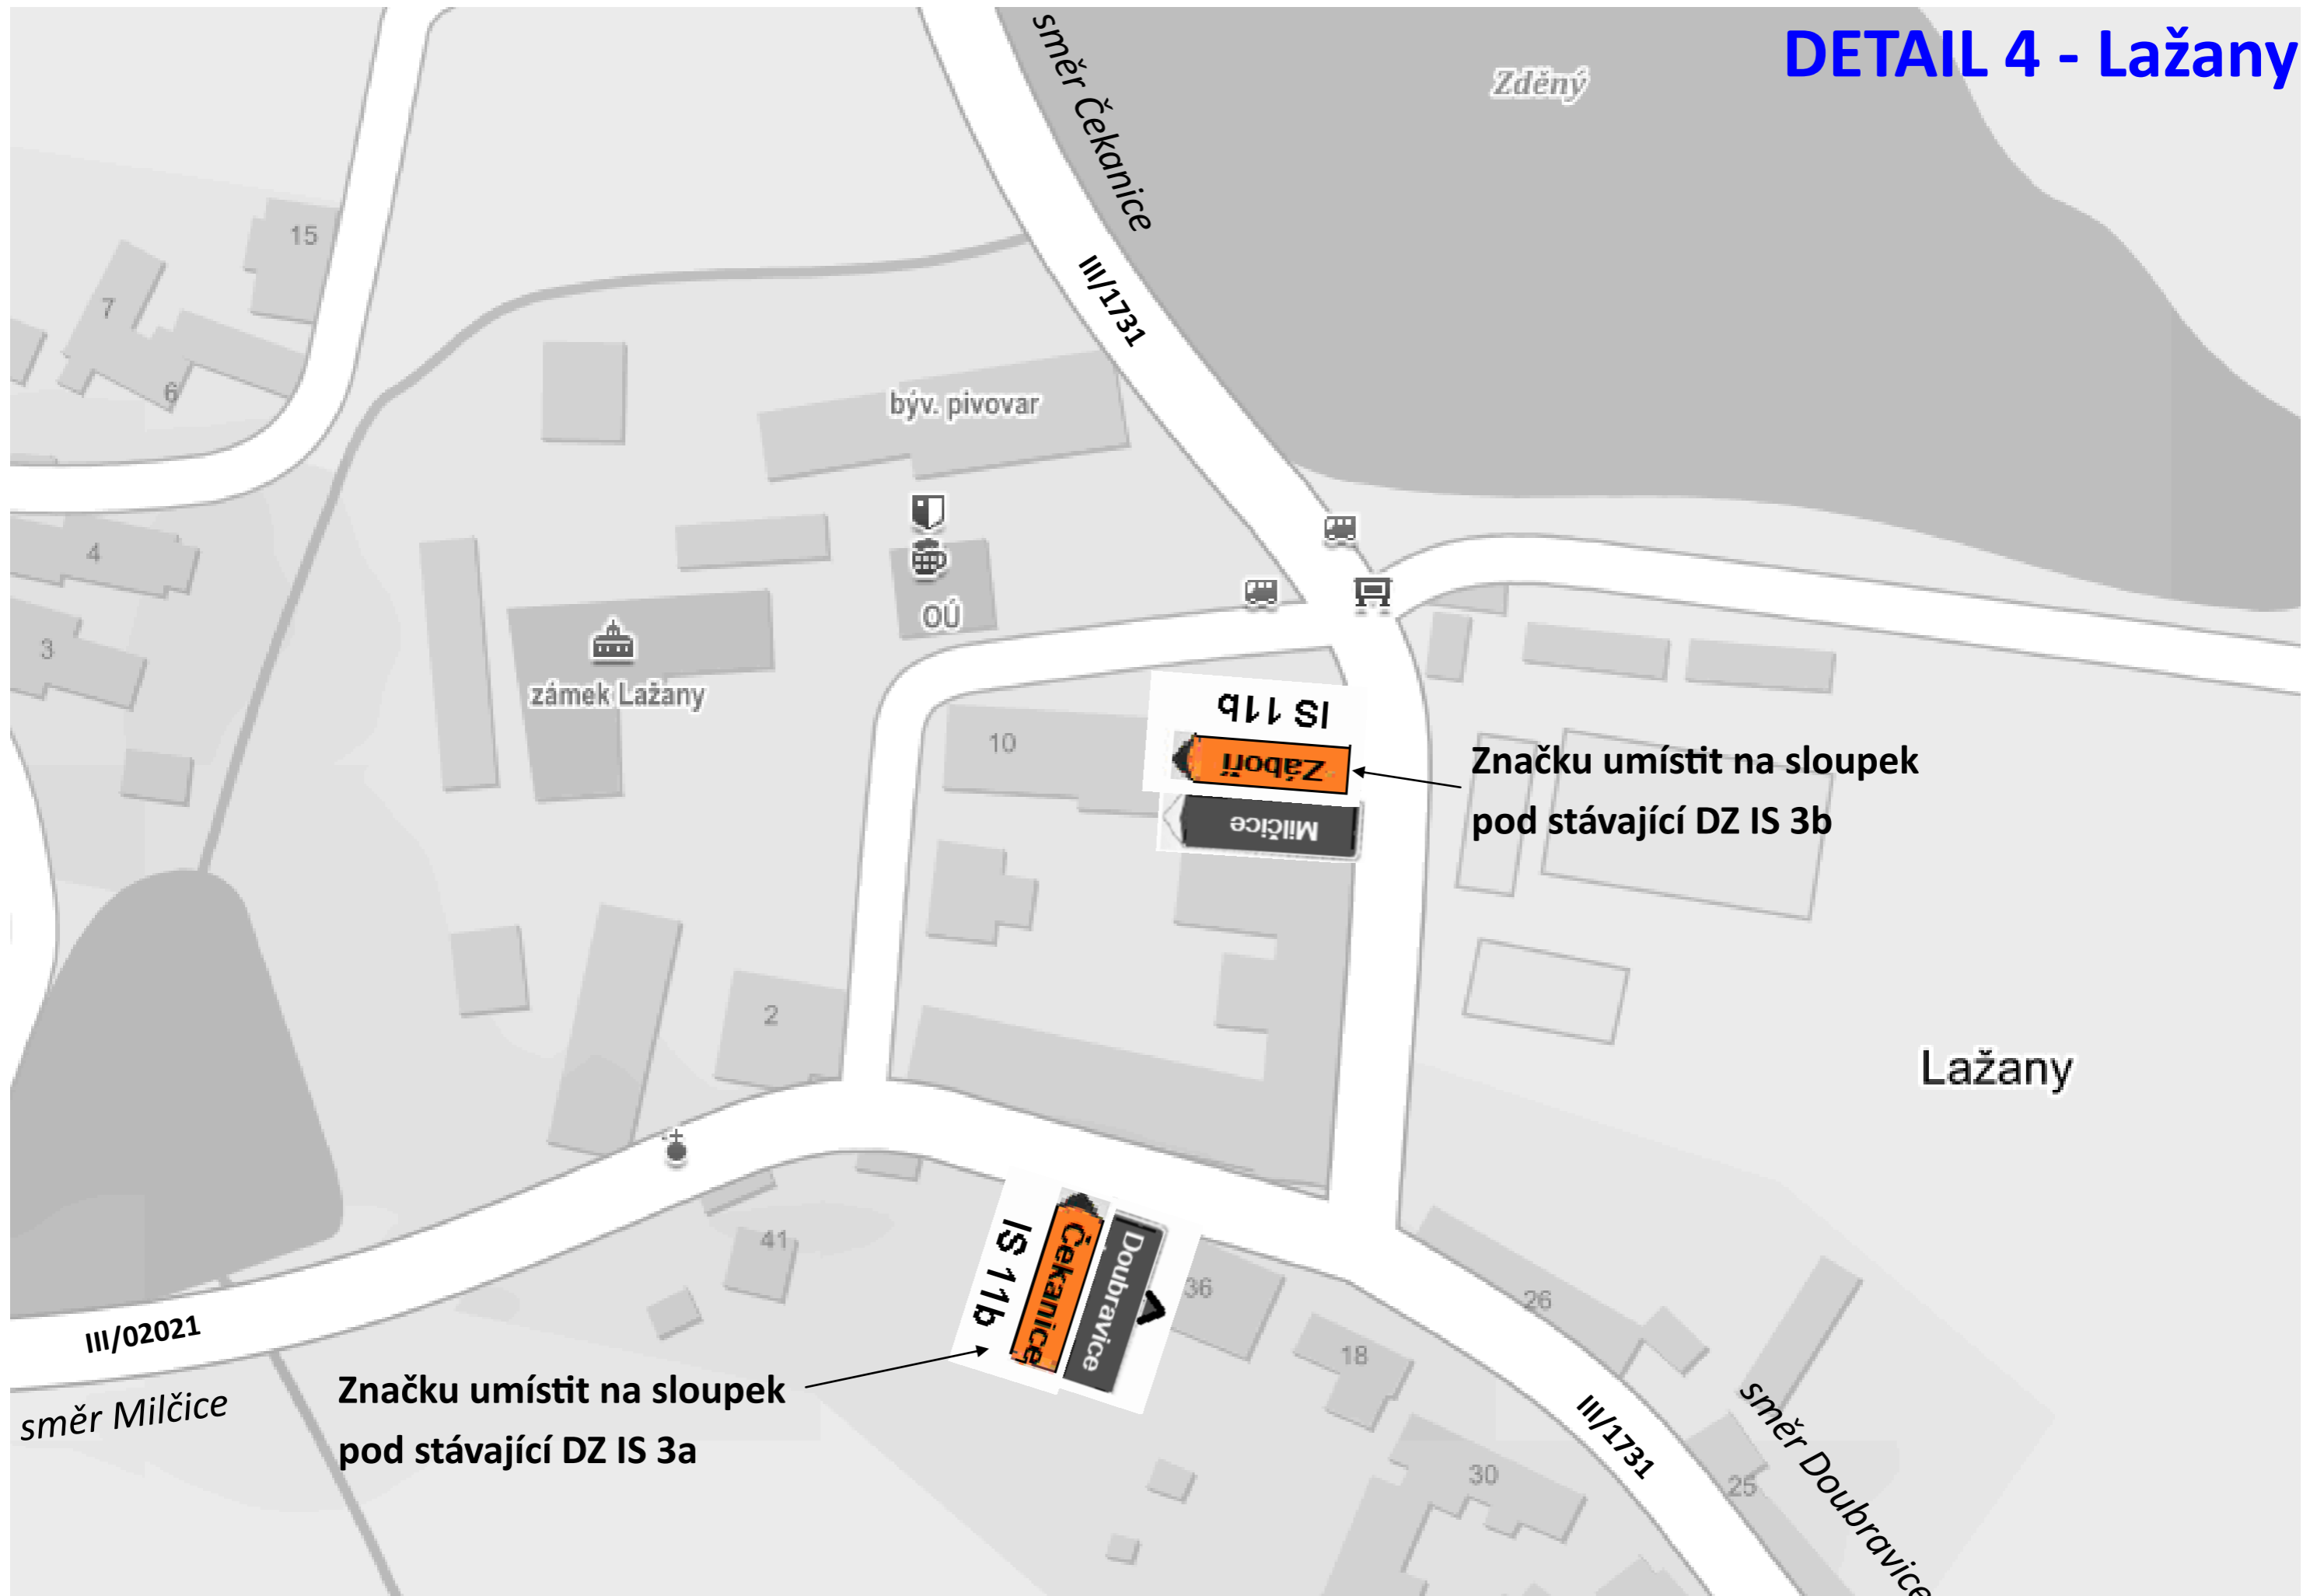

DETAIL 5 - Čekanice

