
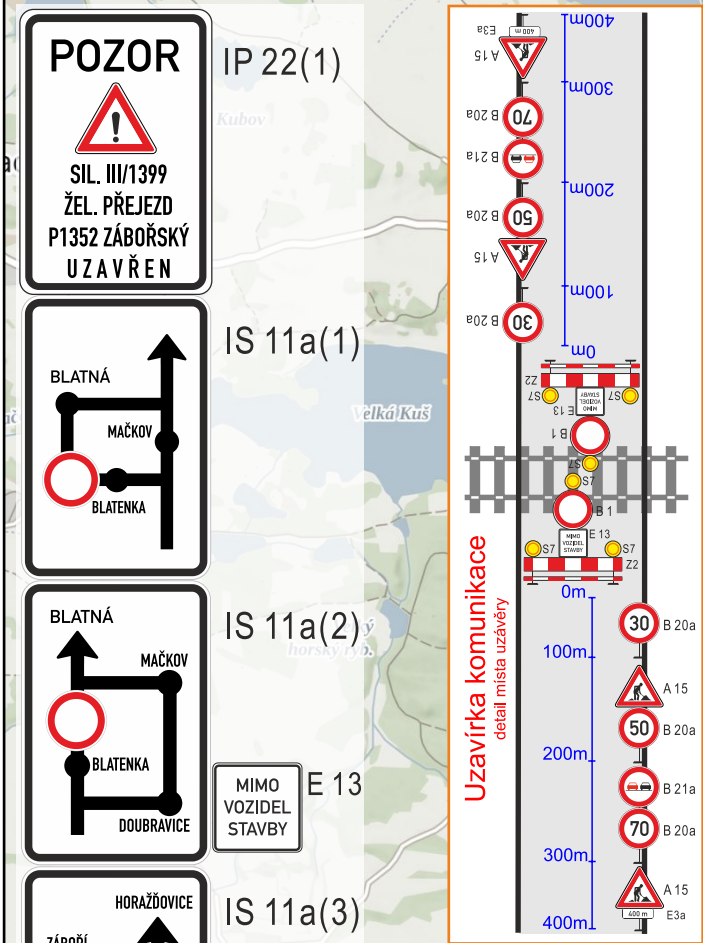


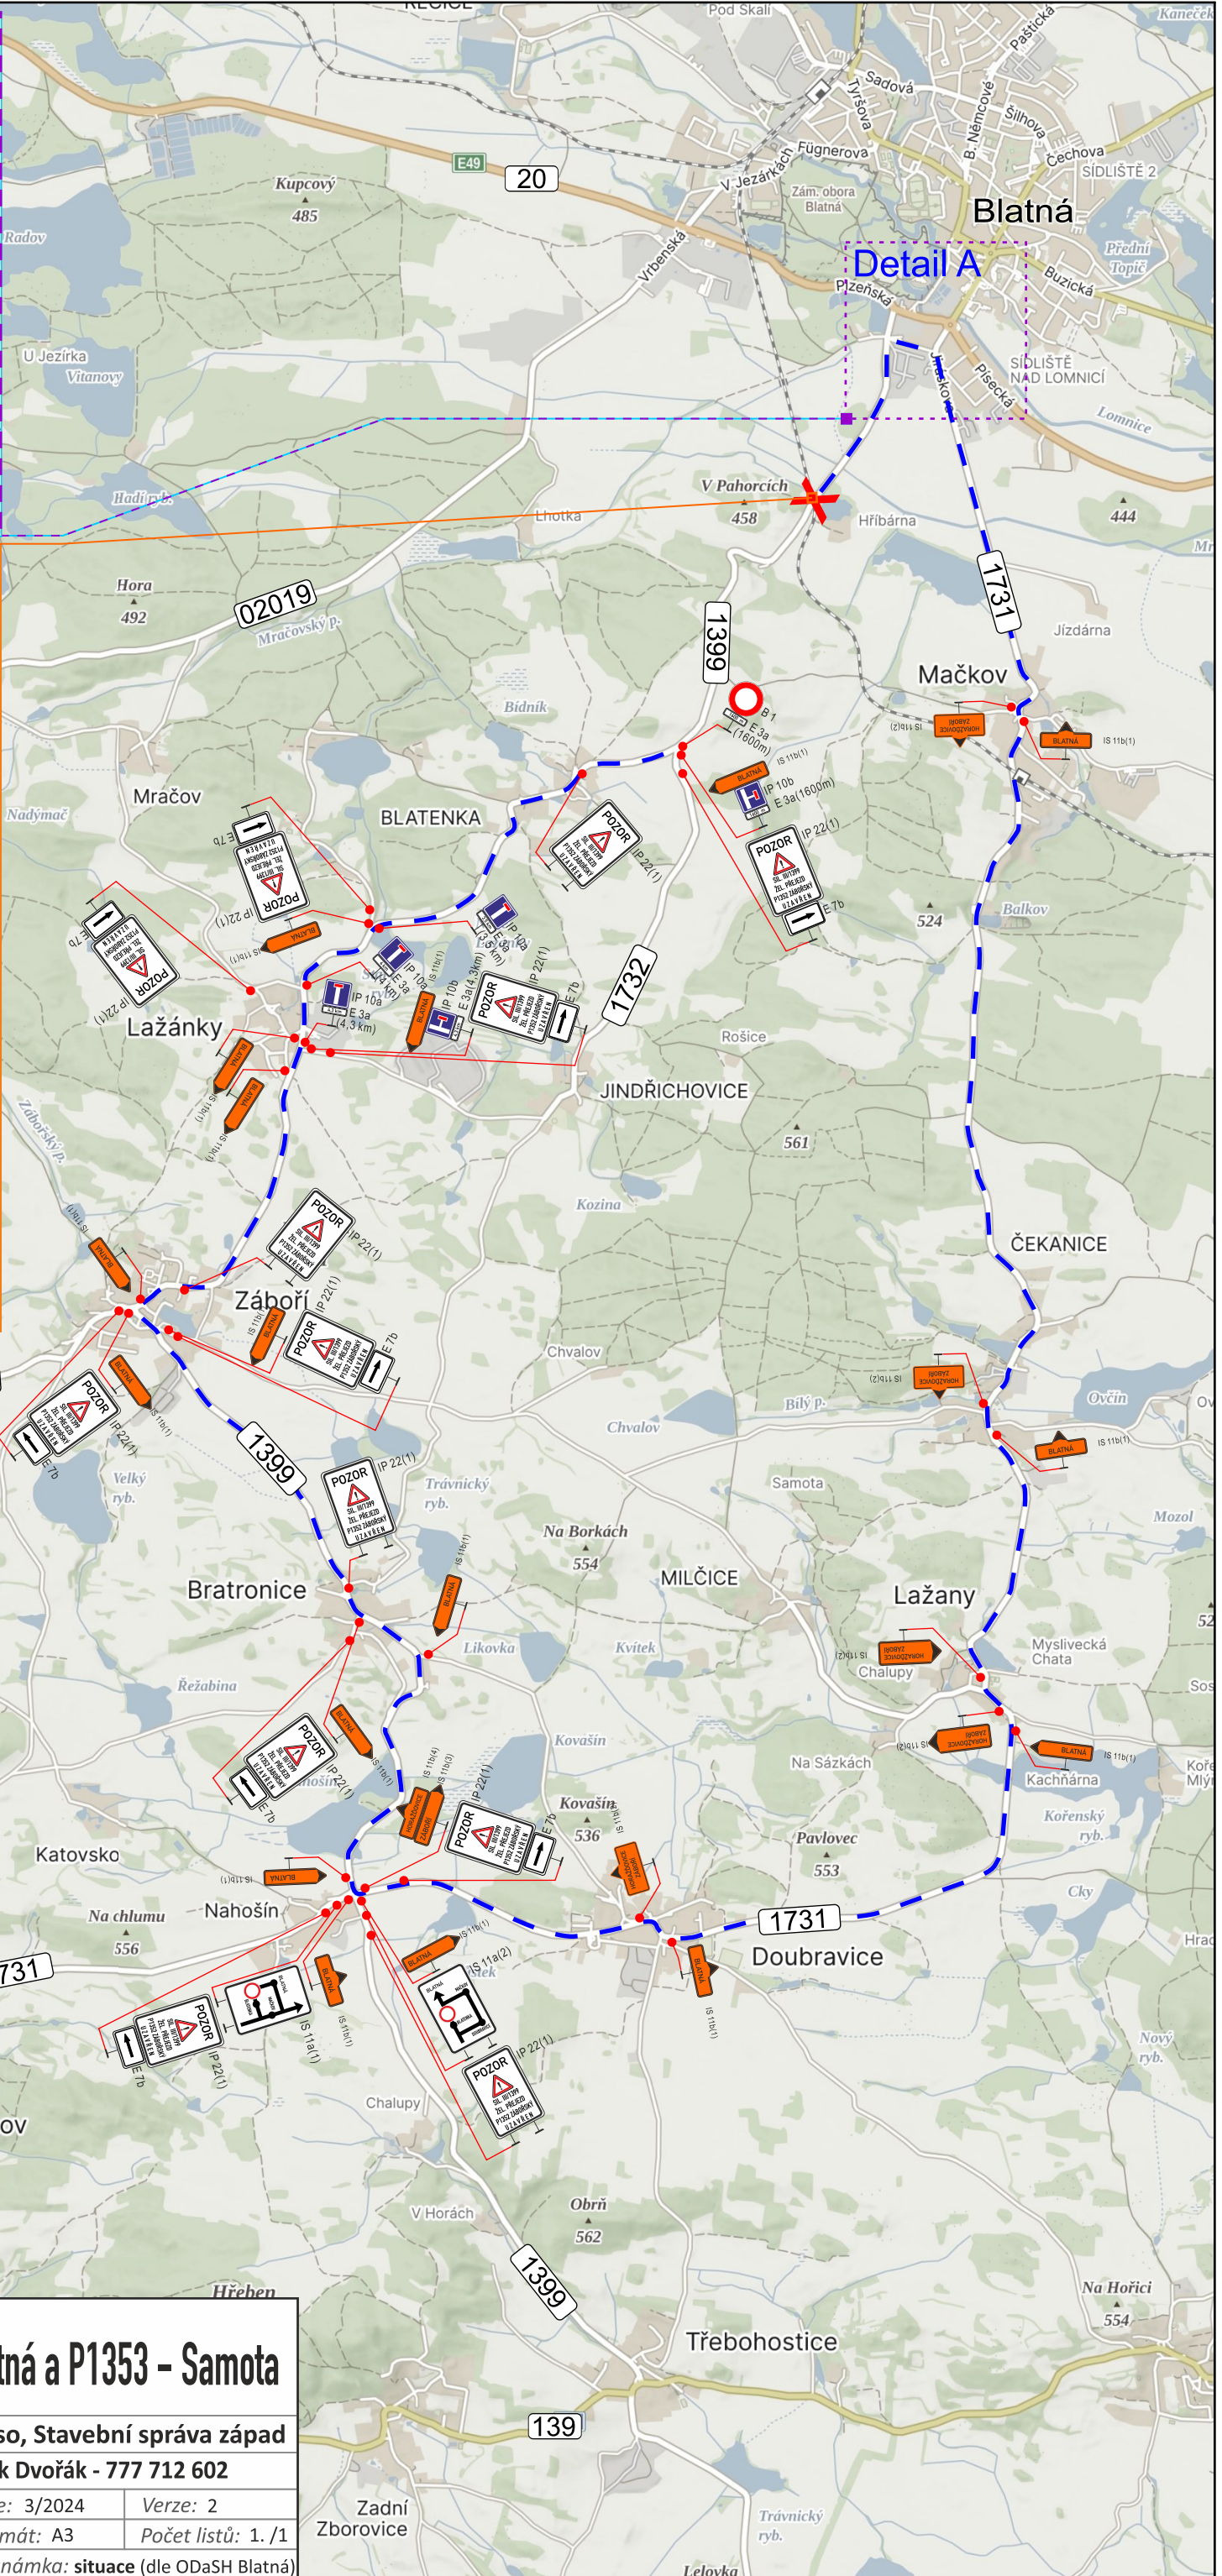

Zhotovitel PD DIO :
JANEV
dopravní značení
Jan Nevšimal - JANEV
Chýnovská 852
391 11 Planá nad Lužnicí
Provozovna Planá 85, 370 01 České Budějovice
tel: 777 227 534 www.janev.cz

Objednatel PD DIO :
EDIKT
SPRÁVA ŽELEZNIC

Dopravně inženýrské opatření:
P1352 - Zabořský Blatná a P1353 - Samota

Zadavatel: **Správa železnic so, Stavební správa západ**

Zhotovitel: **EDIKT a. s. - Marek Dvořák - 777 712 602**

Vypracoval: E.Kolomarová Dne: 3/2024 Verze: 2

Email: dokumentace@janev.cz Formát: A3 Počet listů: 1. /1

Telefon: +420 724 138 919 Poznámka: situace (dle ODaSh Blatná)