


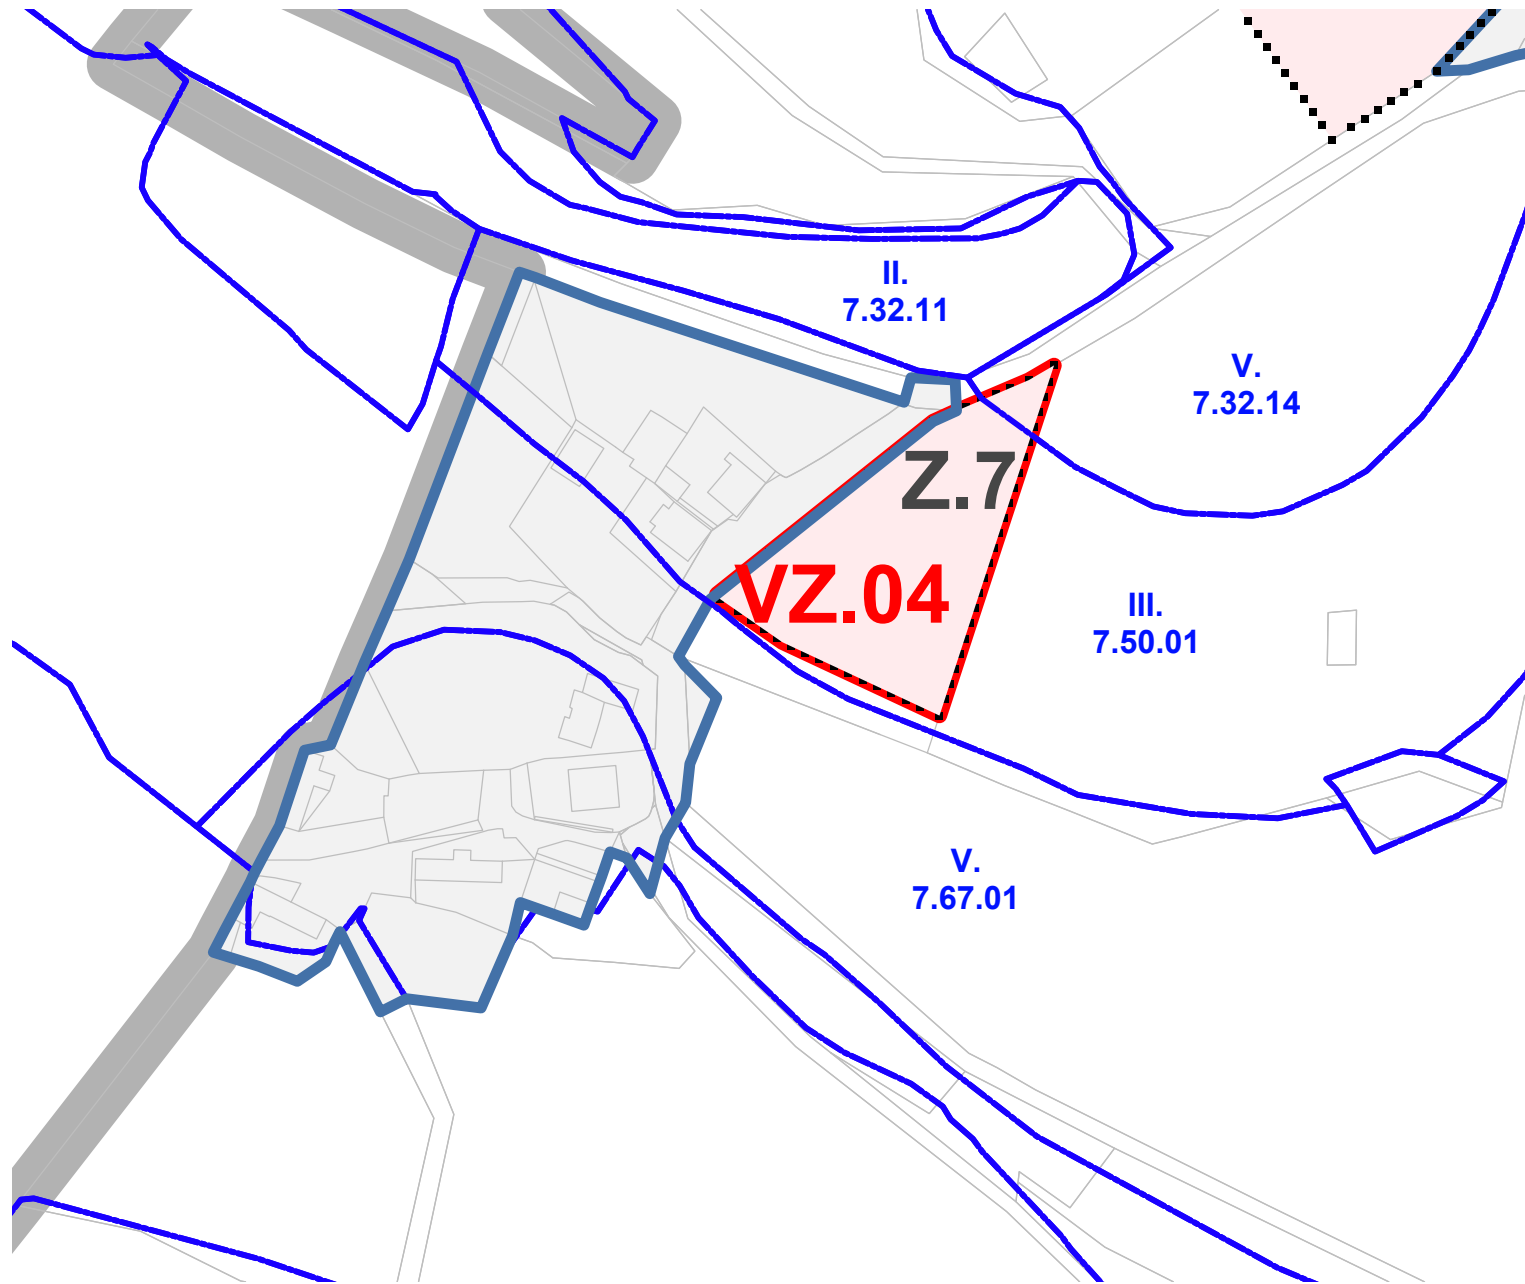

LEGENDA

- Řešené území
- Zastavěné území ke dni 21/12/2023
- Z.xx Zastavitelné plochy
- K.xx Plochy změn v krajině
- VZ.xx Lokality věcných změn
- Hranice BPEJ
- x. Třída ochrany ZPF
- x.xx.xx kod BPEJ

ZÁZNAM O ÚČINNOSTI OPATŘENÍ OBECNÉ POVAHY ÚZEMNĚ PLÁNOVACÍ DOKUMENTACE

Název ÚPD **ZMĚNA Č. 1 ÚZEMNÍHO PLÁNU LAŽANY**
Orgán, který ÚPD vydal zastupitelstvo obce LAŽANY
Datum nabytí účinnosti 15.7.2025
Jméno a Příjmení
funkce a podpis
oprávněné úřední
osoby pořizovatele,
otisk úředního razítka

Změna č. 1 územního plánu Lažany
byla spolufinancována z prostředků státního rozpočtu ČR, z programu Ministerstva pro místní rozvoj ČR.

ZMĚNA Č. 1 ÚZEMNÍHO PLÁNU LAŽANY

ORP.: STRAKONICE

VÝKRES PŘEDOKL. ZÁBORŮ PF

M 1:2000 | 06

OGIVA

ZPRACOVATEL: OGIVA EU s.r.o. | IČO 24774995
vypracoval: MgA. Štěpán Zápotocký [ČKA 04891]