


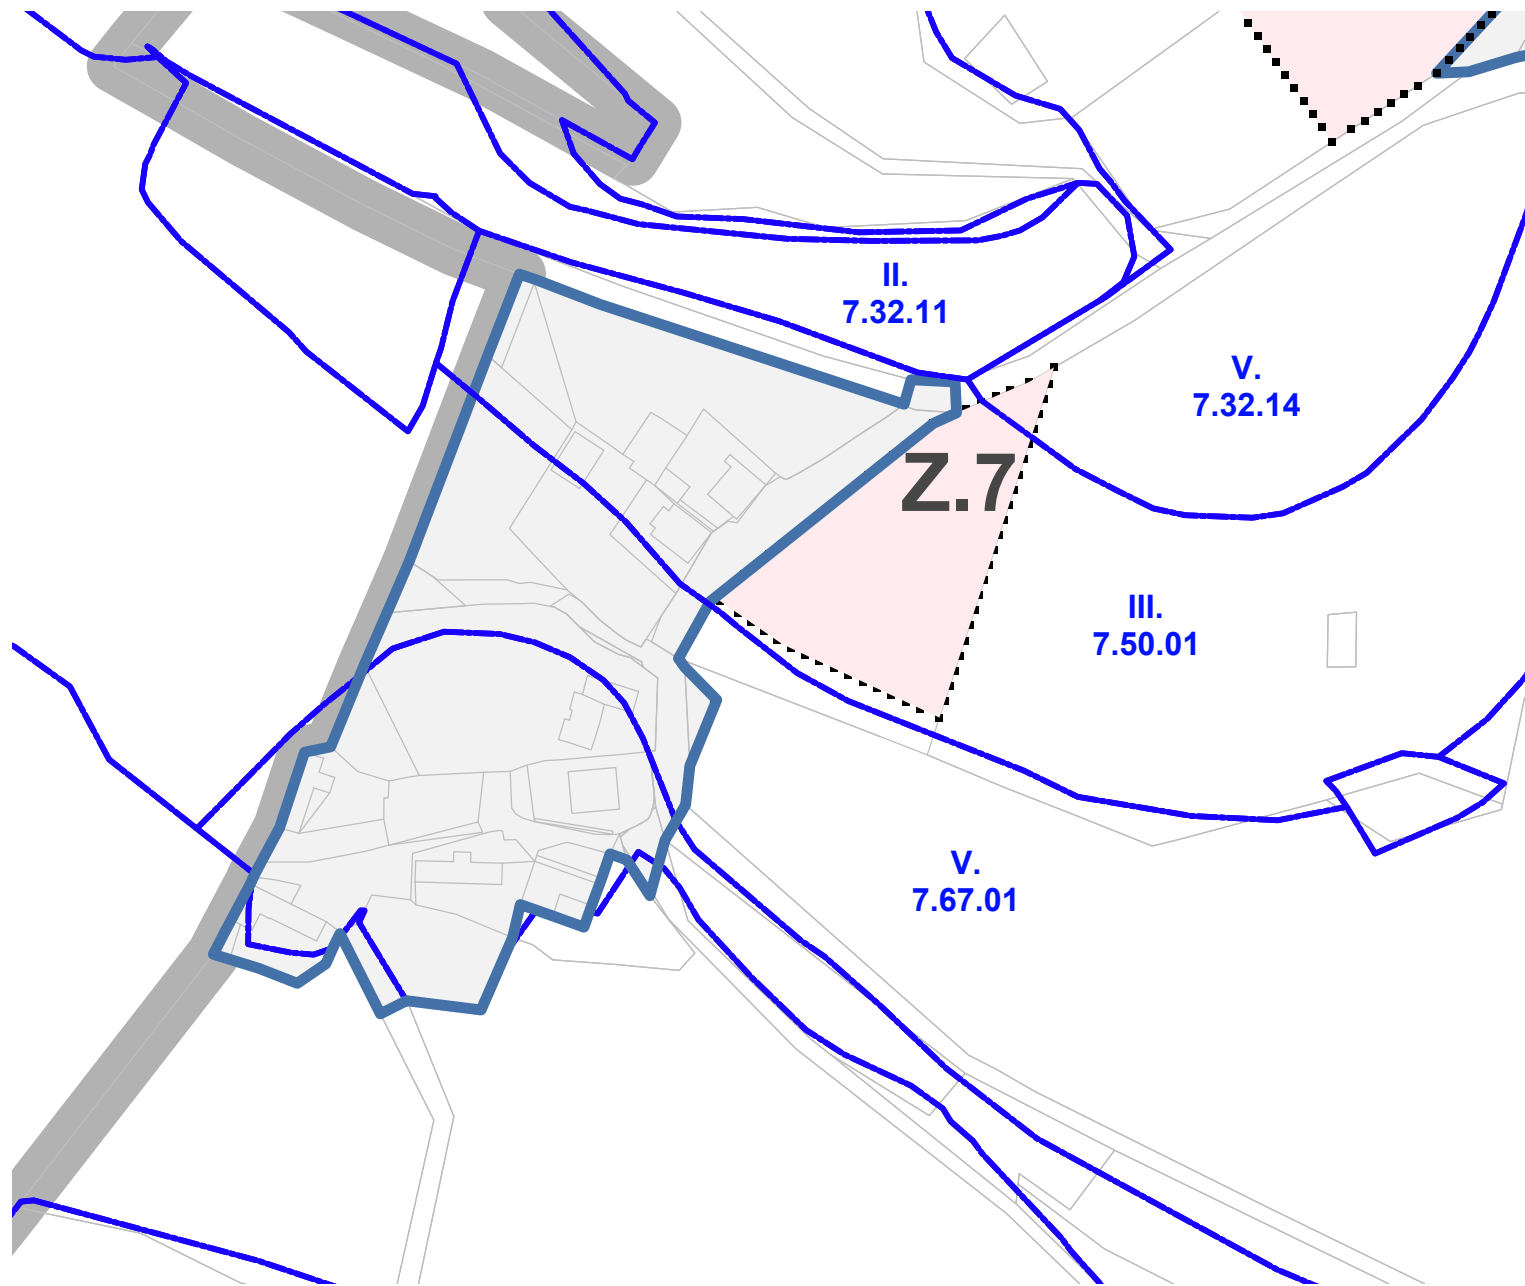

LEGENDA

-  Řešené území
-  Zastavěné území ke dni 21/12/2023
-  Z.xx Zastavitelné plochy
-  K.xx Plochy změn v krajině
-  Hranice BPEJ
-  x.
x.xx.xx Třída ochrany ZPF
kod BPEJ

Úplné znění po změně č. 1 územního plánu Lažany
byla spolufinancována z prostředků státního rozpočtu ČR, z programu Ministerstva pro místní rozvoj ČR.

ZMĚNA Č. 1 ÚZEMNÍHO PLÁNU LAŽANY

ORP.: STRAKONICE

FÁZE: ÚPLNÉ ZNĚNÍ PO ZMĚNĚ Č.1

VÝKRES PŘEDOKL. ZÁBORŮ PF

M 1:2000 | 06

OGIVA

ZPRACOVATEL: OGIVA EU s.r.o. | IČO 24774995
vypracoval: MgA. Štěpán Zápotocký [ČKA 04891]