


LAŽANY ÚZEMNÍ PLÁN návrh

měřítko 1:5 000

KOORDINAČNÍ VÝKRES - KONCEPCE TECHNICKÉ INFRASTRUKTURY

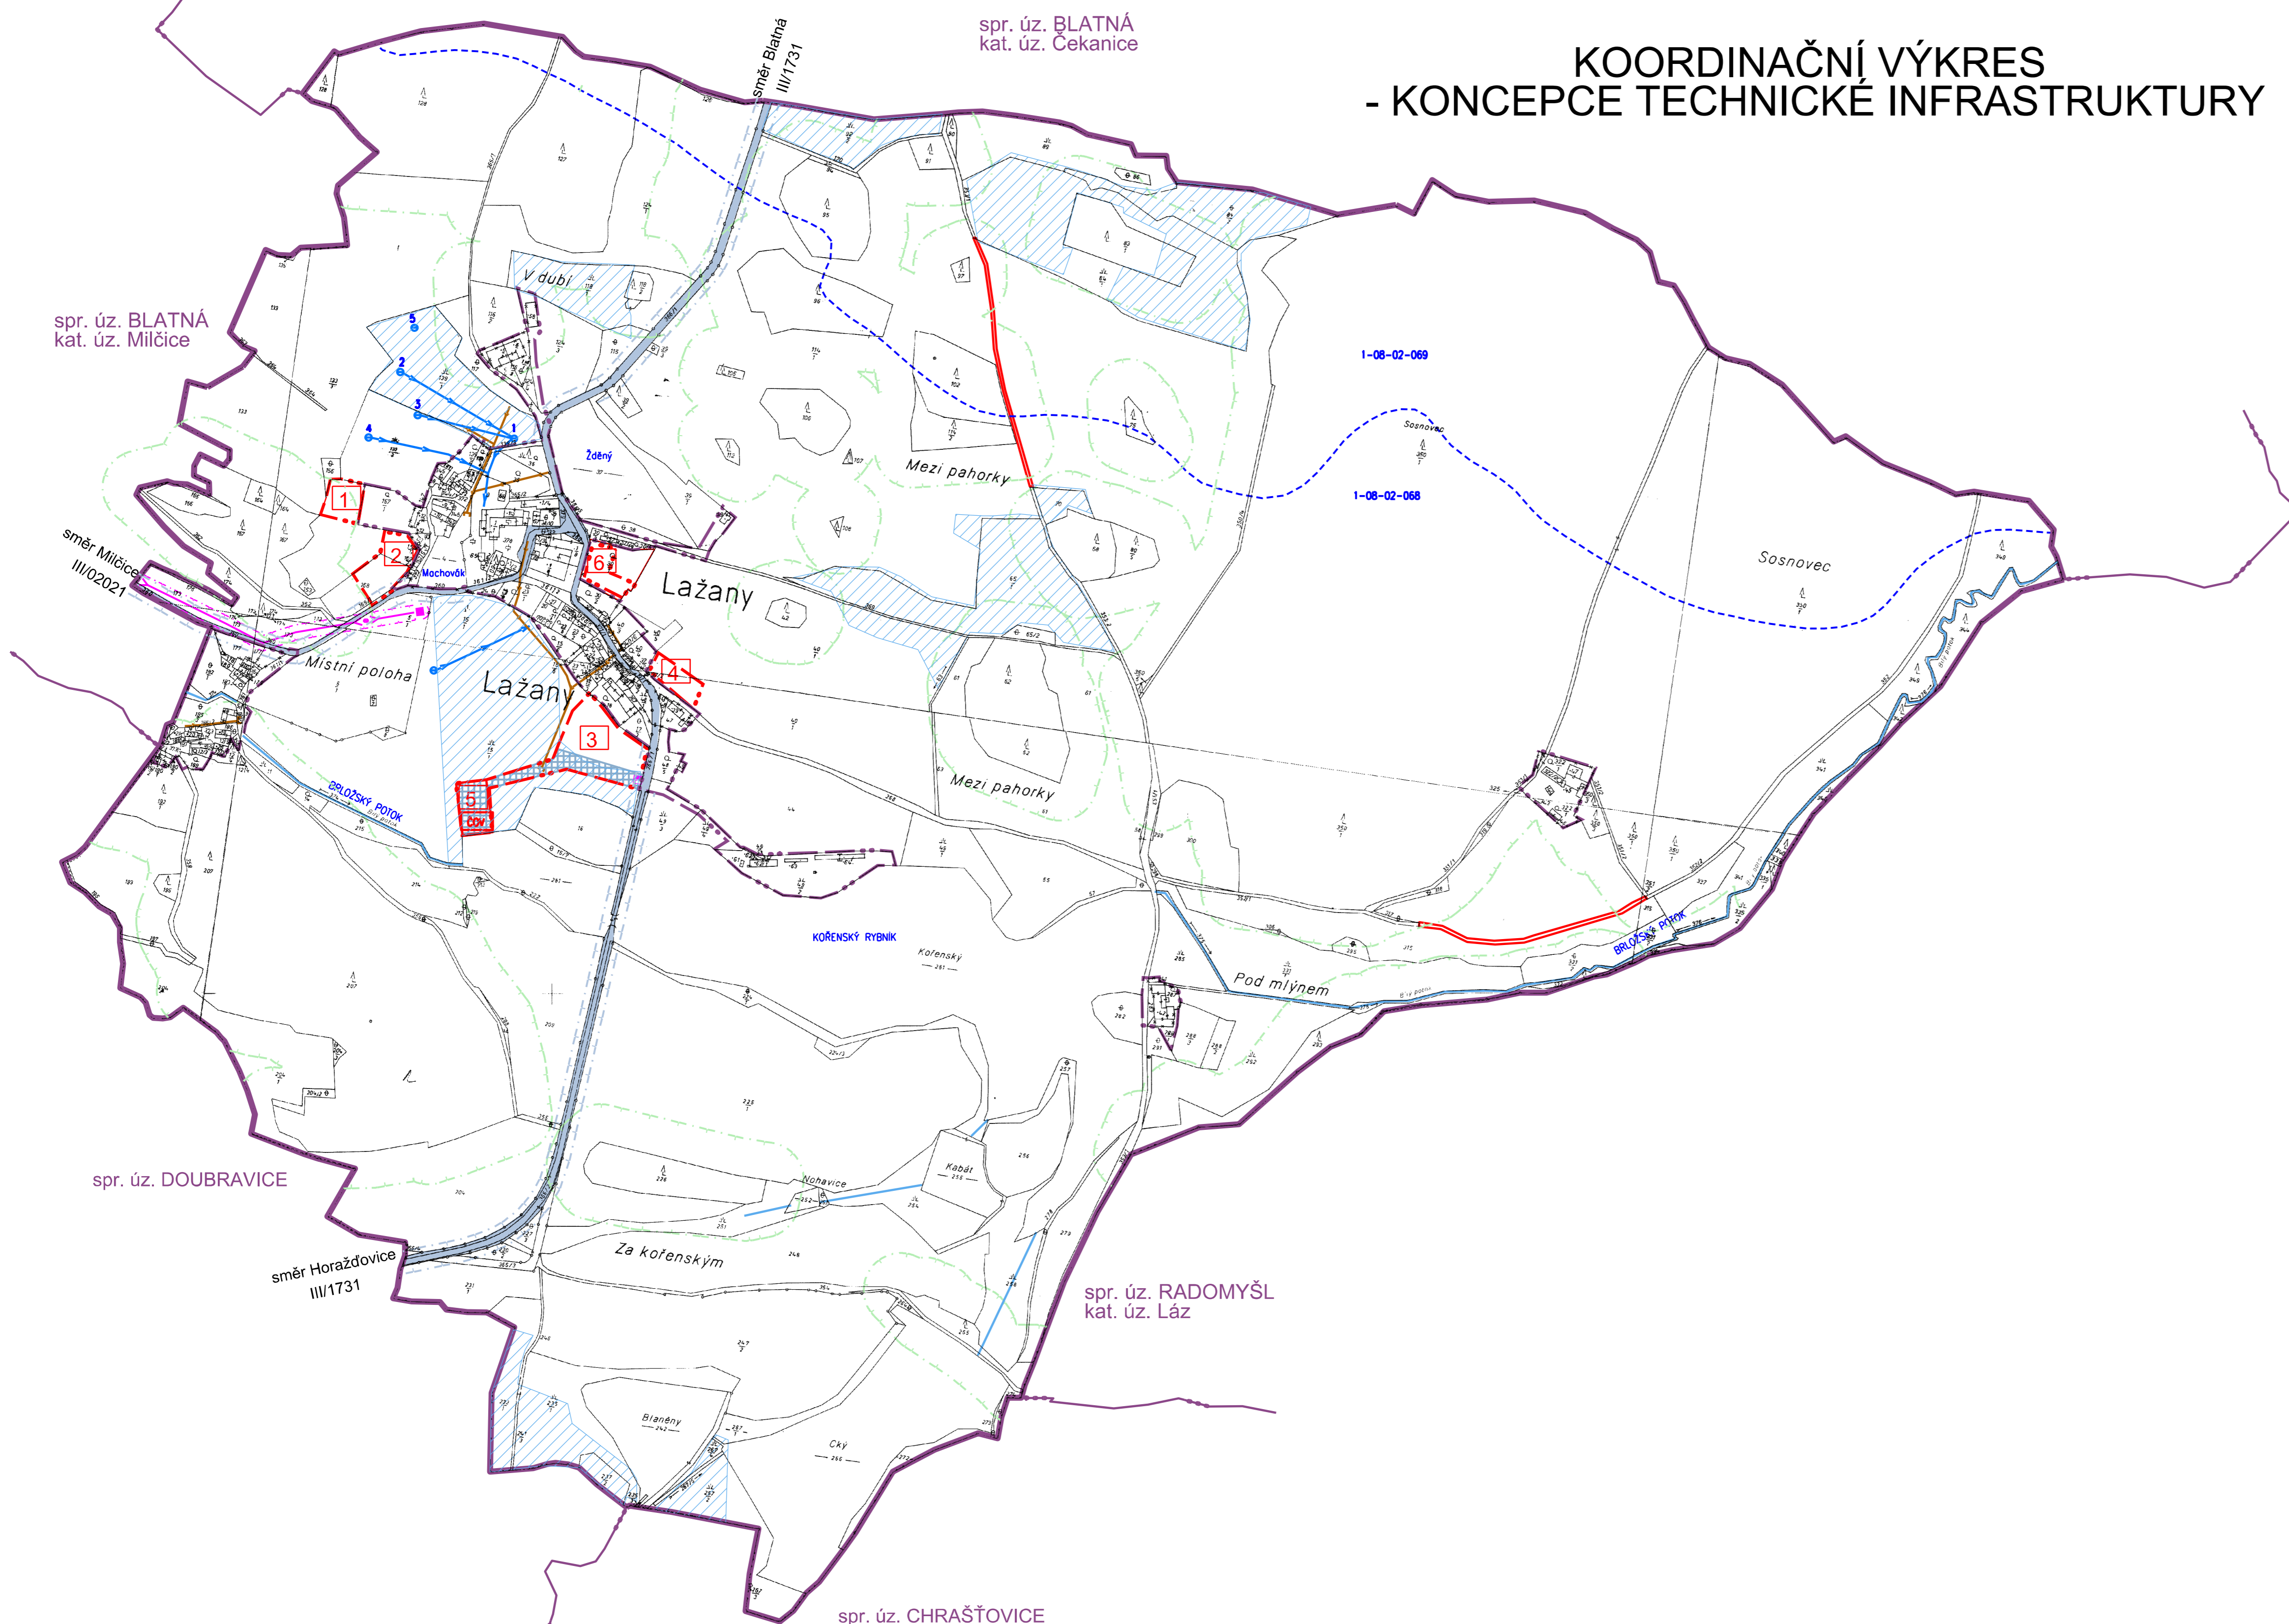

LEGENDA HRANIC

	hranice katastru
	hranice řešeného území
	hranice zastavěného území vymezená ke dni 1.11. 2010
	hranice zastavitelných ploch
	číslo zastavitelné plochy

PLOCHY S ROZDÍLNÝM ZPŮSOBEM VYUŽITÍ (dle vyhlášky č.501/2006 o obecných požadavcích na využívání území)

§	plochy stabilizované	plochy změn	typ plochy	užití
§4			PLOCHY BYDLENÍ	bydlení nízkopodlažní bytové domy soukromá zeleň
§6			PLOCHY OBČANSKÉHO VYBAVENÍ	sport
§7			PLOCHY VEŘEJNÝCH PROSTRANSTVÍ	vyhrazená zeleň prostranství veřejná obecná
§8			PLOCHY SMÍŠENÉ OBYTNÉ	bydlení a podnikání bydlení a občanská vybavenost
§9			PLOCHY DOPRAVNÍ INFRASTRUKTURY	silniční doprava
§10			PLOCHY TECHNICKÉ INFRASTRUKTURY	
§11			PLOCHY VÝROBY A SKLADOVÁNÍ	výroba zemědělská
§13			PLOCHY VODNÍ A VODOHOSPODÁŘSKÉ	
§14			PLOCHY ZEMĚDELSKÉ	orná půda trvalý travní porost
§15			PLOCHY LESNÍ	
§17			PLOCHY SMÍŠENÉ NEZASTAVĚNÉHO ÚZEMÍ	přírodě blízké ekosystémy

KONCEPCE TECHNICKÉ INFRASTRUKTURY

stav	návrh	typ
		trafostanice
		nadzemní elektrické vedení 22 kV (koridor)
		kanalizace
		vodovod
		vodní zdroje

KONCEPCE DOPRAVNÍ INFRASTRUKTURY

stav	návrh	typ
		silnice III. tř
		účelové komunikace

ODVOĚNOVACÍ ZAŘÍZENÍ

stav	návrh	typ
		odvodňovací zařízení plošné
		hlavní odvodňovací zařízení - otevřené
		hydrologické členění

HODNOTY, LIMITY, OCHRANNÁ PÁSMA

stav	návrh	typ
		nemovitá kulturní památka
		kaple, kříž, boží muka
		hranice 50 m od okraje lesa
		ochranné pásmo silnice

ARD architects s.r.o.
 t:+420 776 745 075, +420 386 323 277 kancelář Karlovy Vary
 e:medak@ard.cz, www.ard.cz a:Kolná 29, 360 01 Karlovy Vary
 a:Kněžská 17, 370 01 České Budějovice a:Na Neklance 26, 150 00 Praha 5

investor : Obec Lažany

projekt : ÚZEMNÍ PLÁN LAŽANY
akce :

zod. projektant: ak. arch. ing. Vlastislav RUBEK

projektant : ing. Radek DAVID Ph.D.

kreslil: ing. Lucie KUSSOVÁ

dílčí část : ÚZEMNÍ PLÁN

výkres : KOORDINAČNÍ VÝKRES - KONCEPCE TECHNICKÉ INFRASTRUKTURY

stupeň : ÚP číslo výkresu: číslo paré:

č.zakázky : formát : 9 x A4

měřítko : 1:5 000 datum : 12/2012

05