



LEGENDA PLOCHY S ROZDÍLNÝM ZPŮSOBEM VYUŽITÍ

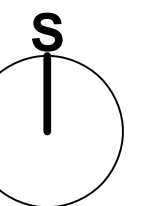

stabilizované	návrh	
B - BYDLENÍ		
		Bydlení venkovské
		Bydlení hromadné
O - OBČANSKÉ VYBAVENÍ		
		Občanské vybavení všeobecné
		Občanské vybavení - sport
P - VEŘEJNÁ PROSTRANSTVÍ		
		Veřejná prostranství všeobecná
Z - ZELENĚ		
		Zeleň všeobecná
		Zeleň - zahrady a sady
S - SMÍŠENÉ OBYTNÉ		
		Smišené obytné všeobecné
		Smišené obytné venkovské
D - DOPRAVNÍ INFRASTRUKTURA		
		Doprava všeobecná
		Doprava silniční
T - TECHNICKÁ INFRASTRUKTURA		
		Technická infrastruktura všeobecná
V - VÝROBA		
		Výroba zemědělská a lesnická
W - VODNÍ A VODOHOSPODÁŘSKÉ		
		Vodní a vodohospodářské všeobecné
A - ZEMĚDĚLSKÉ		
		Pole
		Trvalé travní porosty
L - LESNÍ		
		Lesní všeobecné
M - SMÍŠENÉ NEZASTAVĚNÉHO ÚZEMÍ		
		Smišené nezastavěného území všeobecné

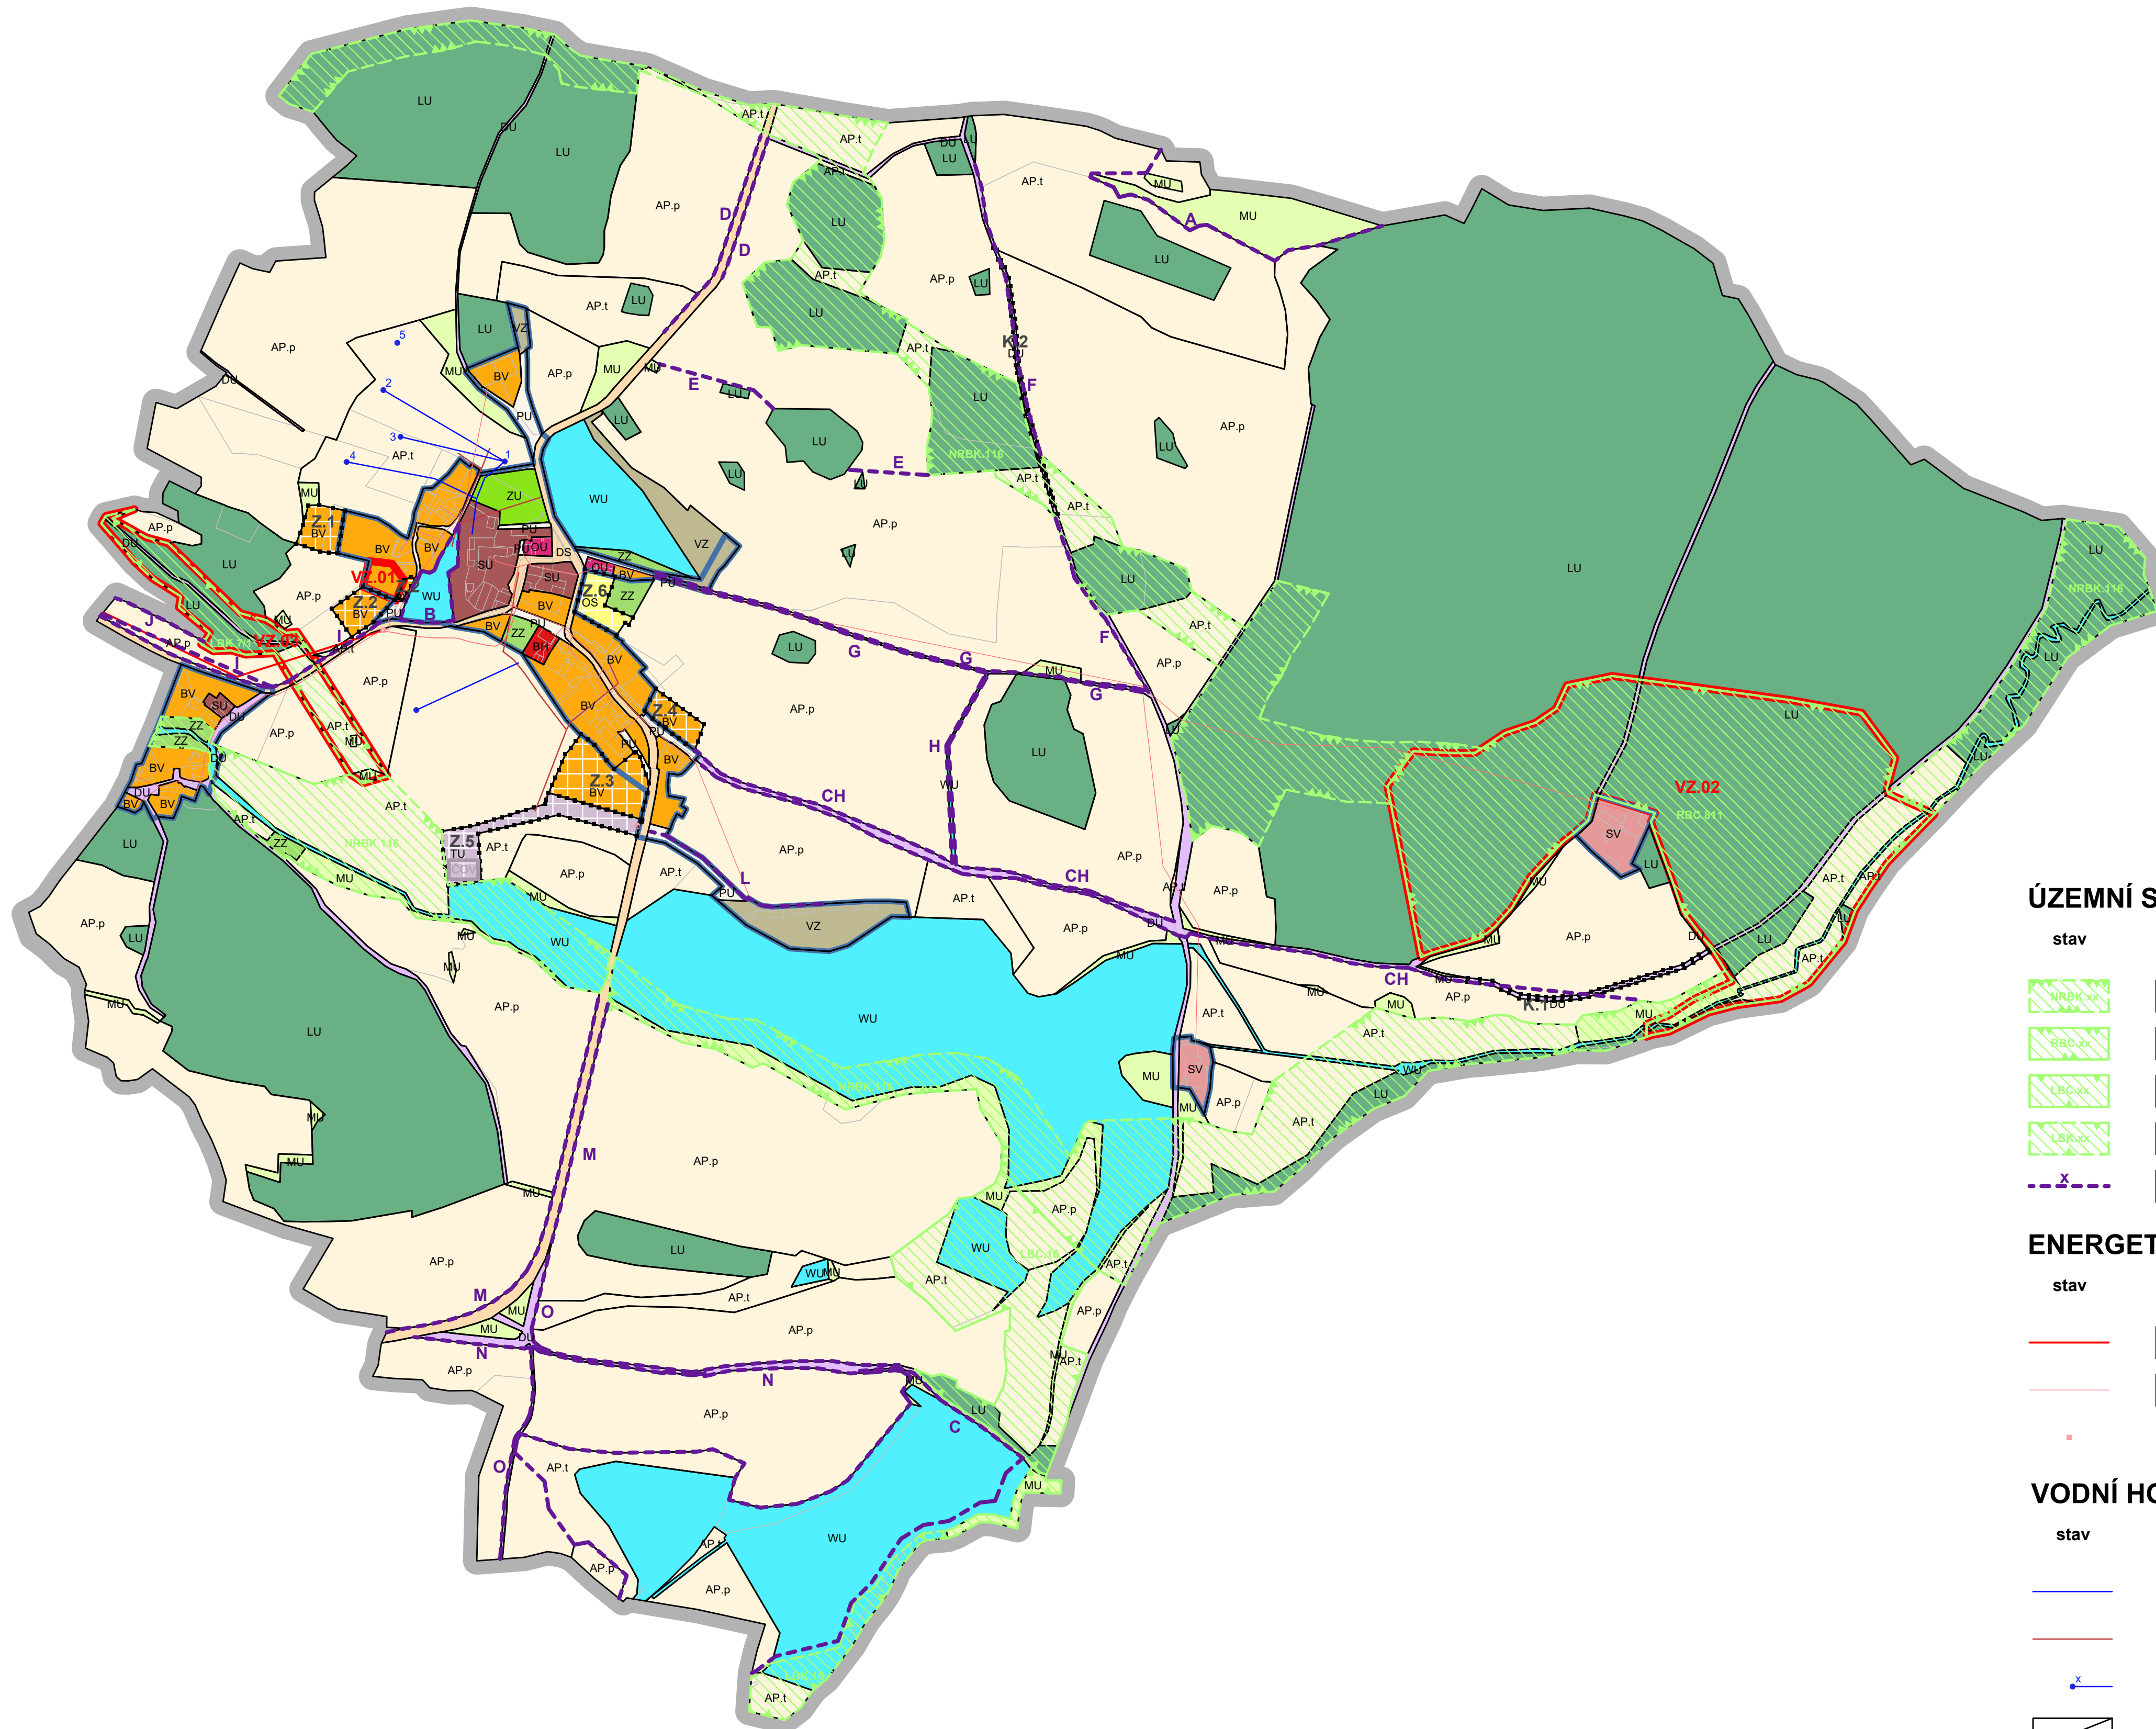

LEGENDA

	Řešené území
	Zastavěné území ke dni 21/12/2023
	Zastavitelné plochy
	Plochy změn v krajině
	Lokality věcných změn

ÚZEMNÍ SYSTÉM EKOLOGICKÉ STABILITY

stav	návrh	
		Nadregionální biokoridor
		Regionální biocentrum
		Lokální biocentrum
		Lokální biokoridor
		Interakční prvek

ENERGETIKA

stav	návrh	
		Vedení el. sítě VN (22kV)
		Vedení el. sítě NN
		trafostanice

VODNÍ HOSPODÁŘSTVÍ

stav	návrh	
		Hlavní vodovodní řady
		Hlavní kanalizační řady
		vodní zdroj vč. označení
		čOV

**ZÁZNAM O ÚČINNOSTI OPATŘENÍ OBECNÉ POVAHY
ÚZEMNĚ PLÁNOVACÍ DOKUMENTACE**

Název ÚPD	ZMĚNA Č. 1 ÚZEMNÍHO PLÁNU LAŽANY U DOUBRAVICE
Orgán, který ÚPD vydal	zastupitelstvo obce LAŽANY U DOUBRAVICE
Datum nabytí účinnosti
Jméno a Přijetí funkce a podpis oprávněné úřední osoby pořizovatele, otisk úředního razítka

**ZMĚNA Č. 1 ÚZEMNÍHO PLÁNU
LAŽANY U DOUBRAVICE**

ORP.: STRAKONICE

FÁZE: **NÁVRH PRO VEŘEJNÉ PROJEDNÁNÍ**

HLAVNÍ VÝKRES M 1:5000 | 02

OGIVA ZPRACOVATEL: OGIVA EU s.r.o. | IČO 24774995
vypracoval: MgA. Štěpán Zapotocký [ČKA 04891]