



LEGENDA PLOCHY S ROZDÍLNÝM ZPŮSOBEM VYUŽITÍ

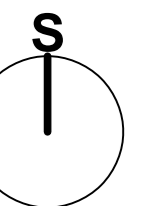

stabilizované	návrh	
B - BYDLENÍ		
BV	Bydlení venkovské	Bydlení venkovské
BH	Bydlení hromadné	Bydlení hromadné
O - OBČANSKÉ VYBAVENÍ		
OU	Občanské vybavení všeobecné	Občanské vybavení všeobecné
	Občanské vybavení - sport	Občanské vybavení - sport
P - VEŘEJNÁ PROSTRANSTVÍ		
PU	Veřejná prostranství všeobecná	Veřejná prostranství všeobecná
Z - ZELENĚ		
ZU	Zeleň všeobecná	Zeleň všeobecná
ZZ	Zeleň - zahrady a sady	Zeleň - zahrady a sady
S - SMÍŠENÉ OBYTNÉ		
SU	Smišené obytné všeobecné	Smišené obytné všeobecné
SV	Smišené obytné venkovské	Smišené obytné venkovské
D - DOPRAVNÍ INFRASTRUKTURA		
DU	Doprava všeobecná	Doprava všeobecná
DS	Doprava silniční	Doprava silniční
T - TECHNICKÁ INFRASTRUKTURA		
TU	Technická infrastruktura všeobecná	Technická infrastruktura všeobecná
V - VÝROBA		
VZ	Výroba zemědělská a lesnická	Výroba zemědělská a lesnická
W - VODNÍ A VODOHOSPODÁŘSKÉ		
WU	Vodní a vodohospodářské všeobecné	Vodní a vodohospodářské všeobecné
A - ZEMĚĚLSKÉ		
AP.p	Pole	Pole
AP.t	Trvalé travní porosty	Trvalé travní porosty
L - LESNÍ		
LU	Lesní všeobecné	Lesní všeobecné
M - SMÍŠENÉ NEZASTAVĚNÉHO ÚZEMÍ		
MU	Smišené nezastavěného území všeobecné	Smišené nezastavěného území všeobecné

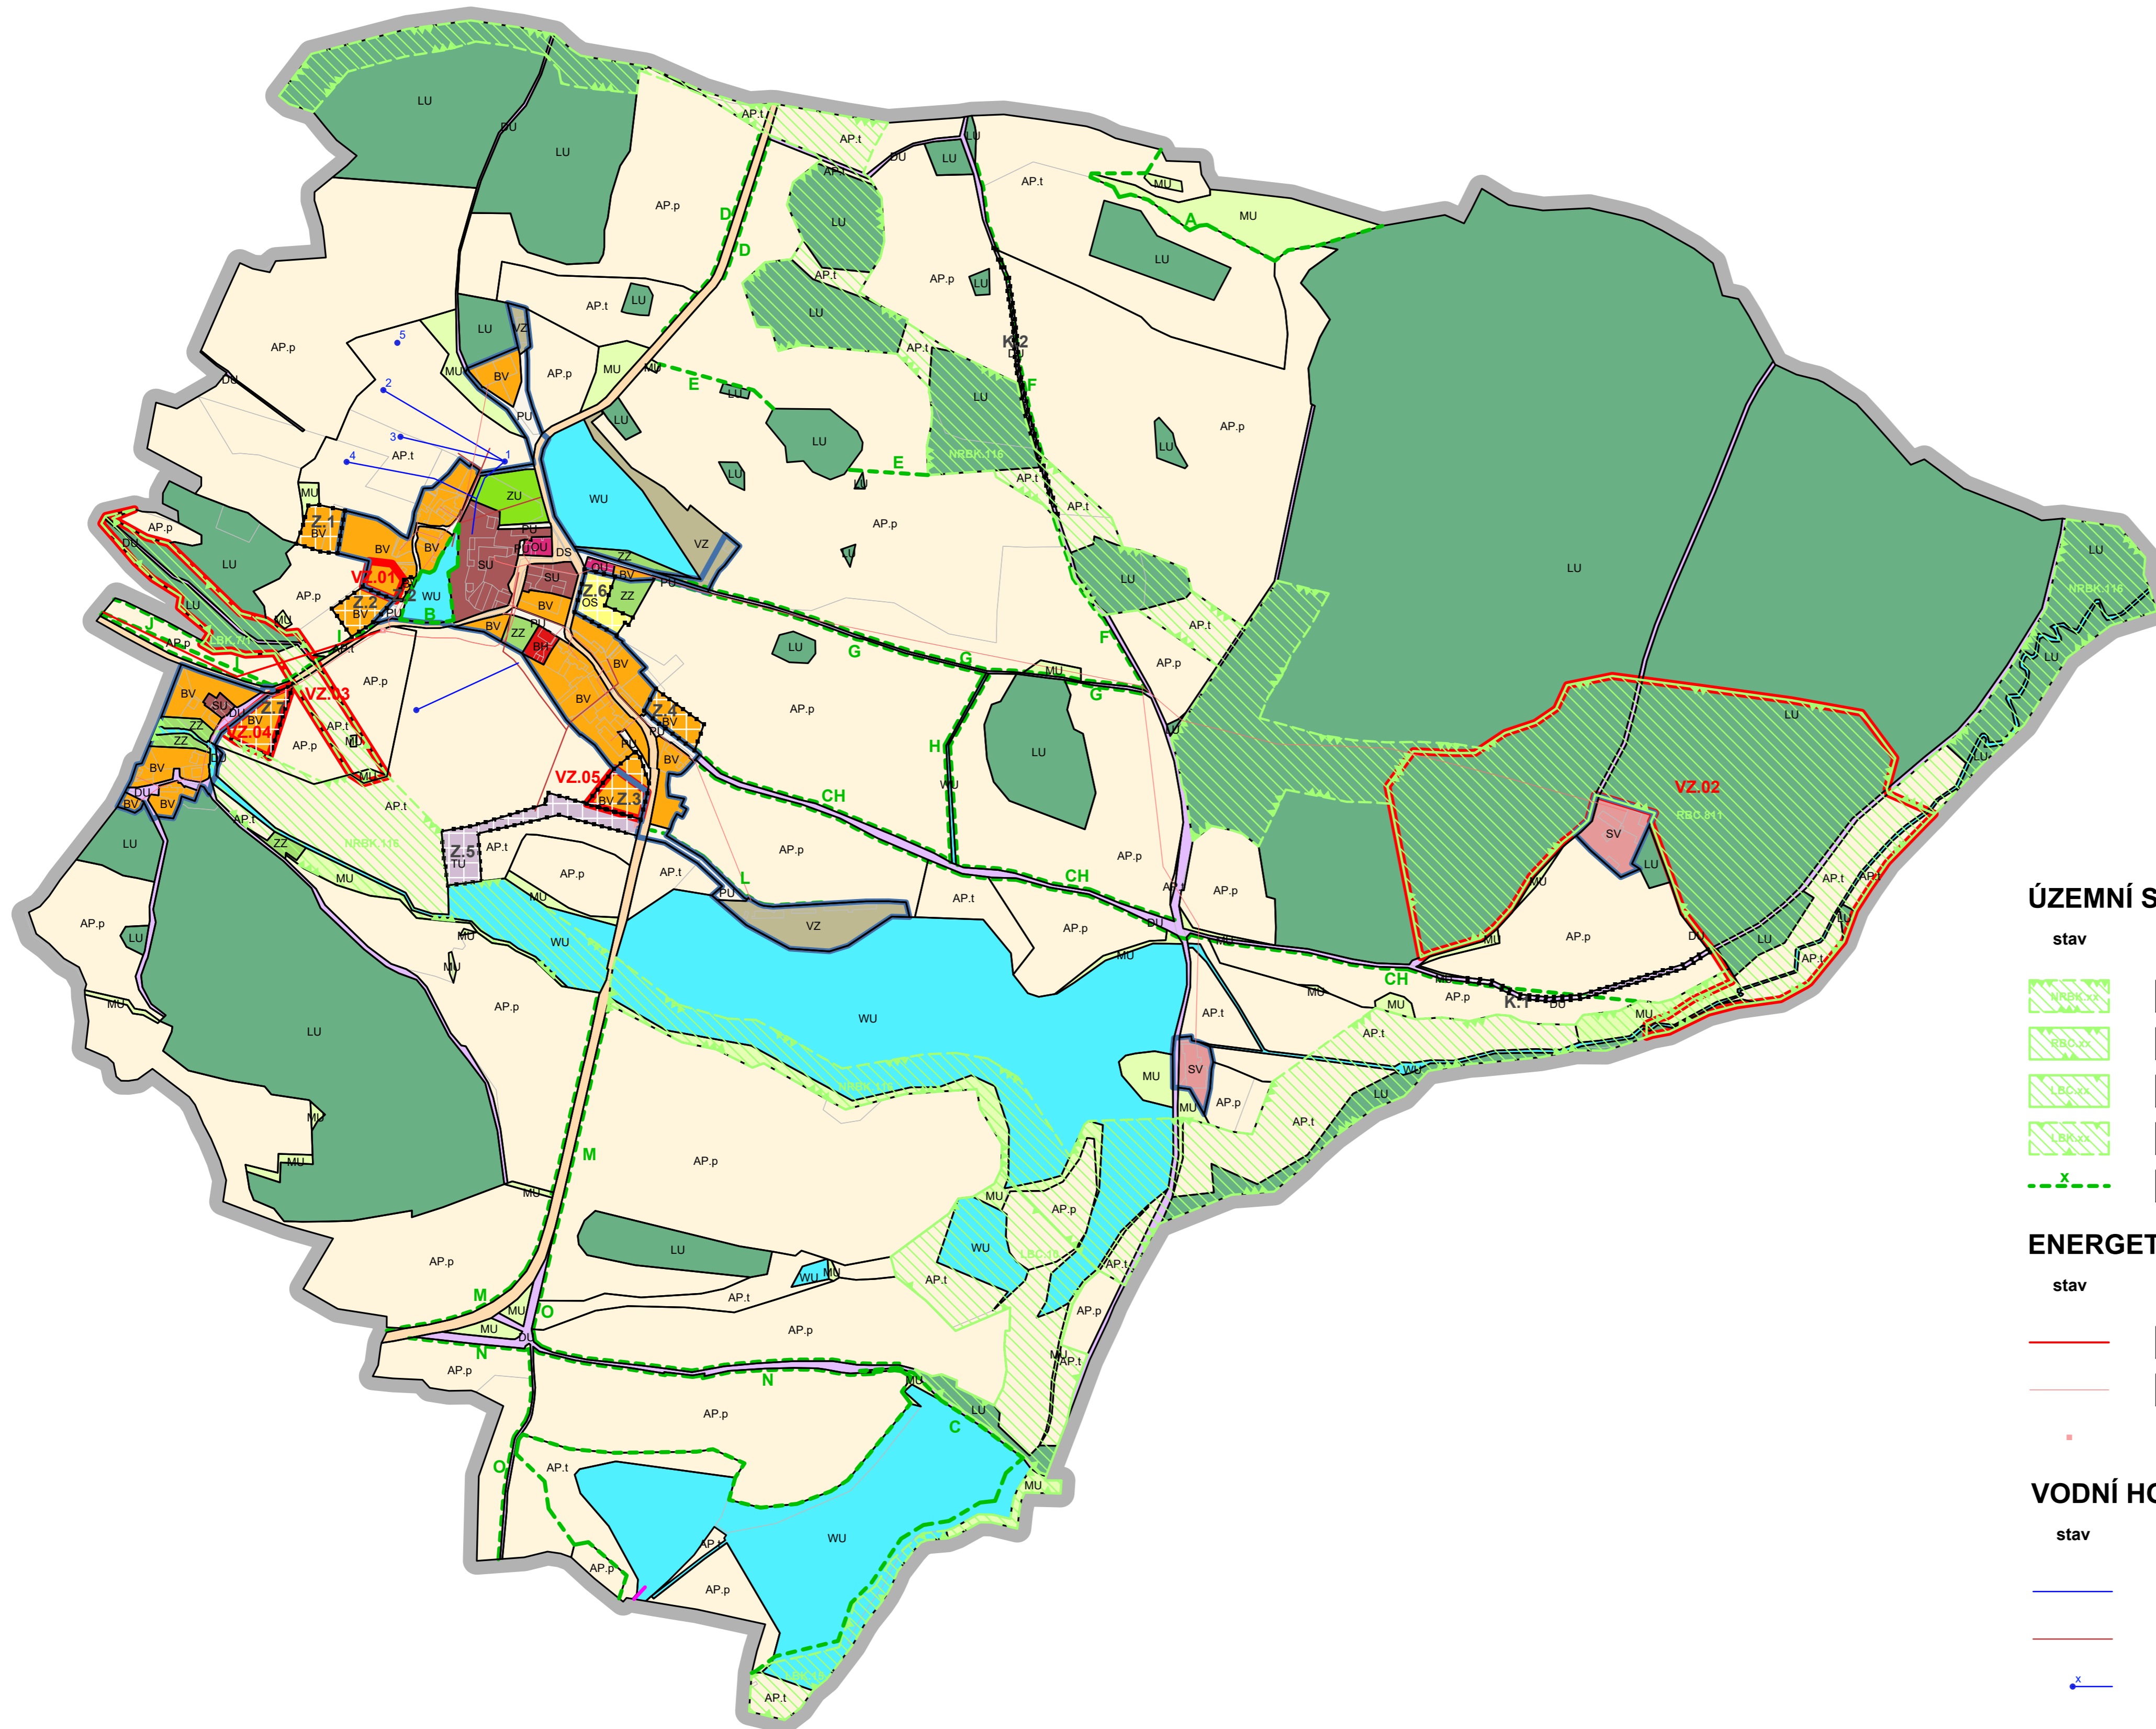

	Řešené území
	Zastavěné území ke dni 21/12/2023
	Zastavitelné plochy
	Plochy změn v krajině
	Lokality věcných změn

ÚZEMNÍ SYSTÉM EKOLOGICKÉ STABILITY

stav	návrh	
	Nadregionální biokoridor	Nadregionální biokoridor
	Regionální biocentrum	Regionální biocentrum
	Lokální biocentrum	Lokální biocentrum
	Lokální biokoridor	Lokální biokoridor
	Interakční prvek	Interakční prvek

ENERGETIKA

stav	návrh	
	Vedení el. sítě VN (22kV)	Vedení el. sítě VN (22kV)
	Vedení el. sítě NN	Vedení el. sítě NN
	trafostanice	trafostanice

VODNÍ HOSPODÁŘSTVÍ

stav	návrh	
	Hlavní vodovodní řady	Hlavní vodovodní řady
	Hlavní kanalizační řady	Hlavní kanalizační řady
	vodní zdroj vč. označení	vodní zdroj vč. označení

ZÁZNAM O ÚČINNOSTI OPATŘENÍ OBECNÉ Povahy ÚZEMNĚ PLÁNOVACÍ DOKUMENTACE

<p>Název ÚPD Orgán, který ÚPD vydal Datum nabytí účinnosti Jméno a Příjmení funkce a podpis oprávněné úřední osoby pořizovatele, otisk úředního razítka</p>	<p style="text-align: center;">ZMĚNA Č. 1 ÚZEMNÍHO PLÁNU LAŽANY zastupitelstvo obce LAŽANY</p>
---	---

Změna č. 1 územního plánu Lažany

byla spolufinancována z prostředků státního rozpočtu ČR, z programu Ministerstva pro místní rozvoj ČR.

ZMĚNA Č. 1 ÚZEMNÍHO PLÁNU LAŽANY

ORP.: STRAKONICE

HLAVNÍ VÝKRES M 1:5000 | 02

ZPRACOVATEL: OGIVA EU s.r.o. | IČO 24774995
vypracoval: MgA. Štěpán Zapotocký [ČKA 04891]