


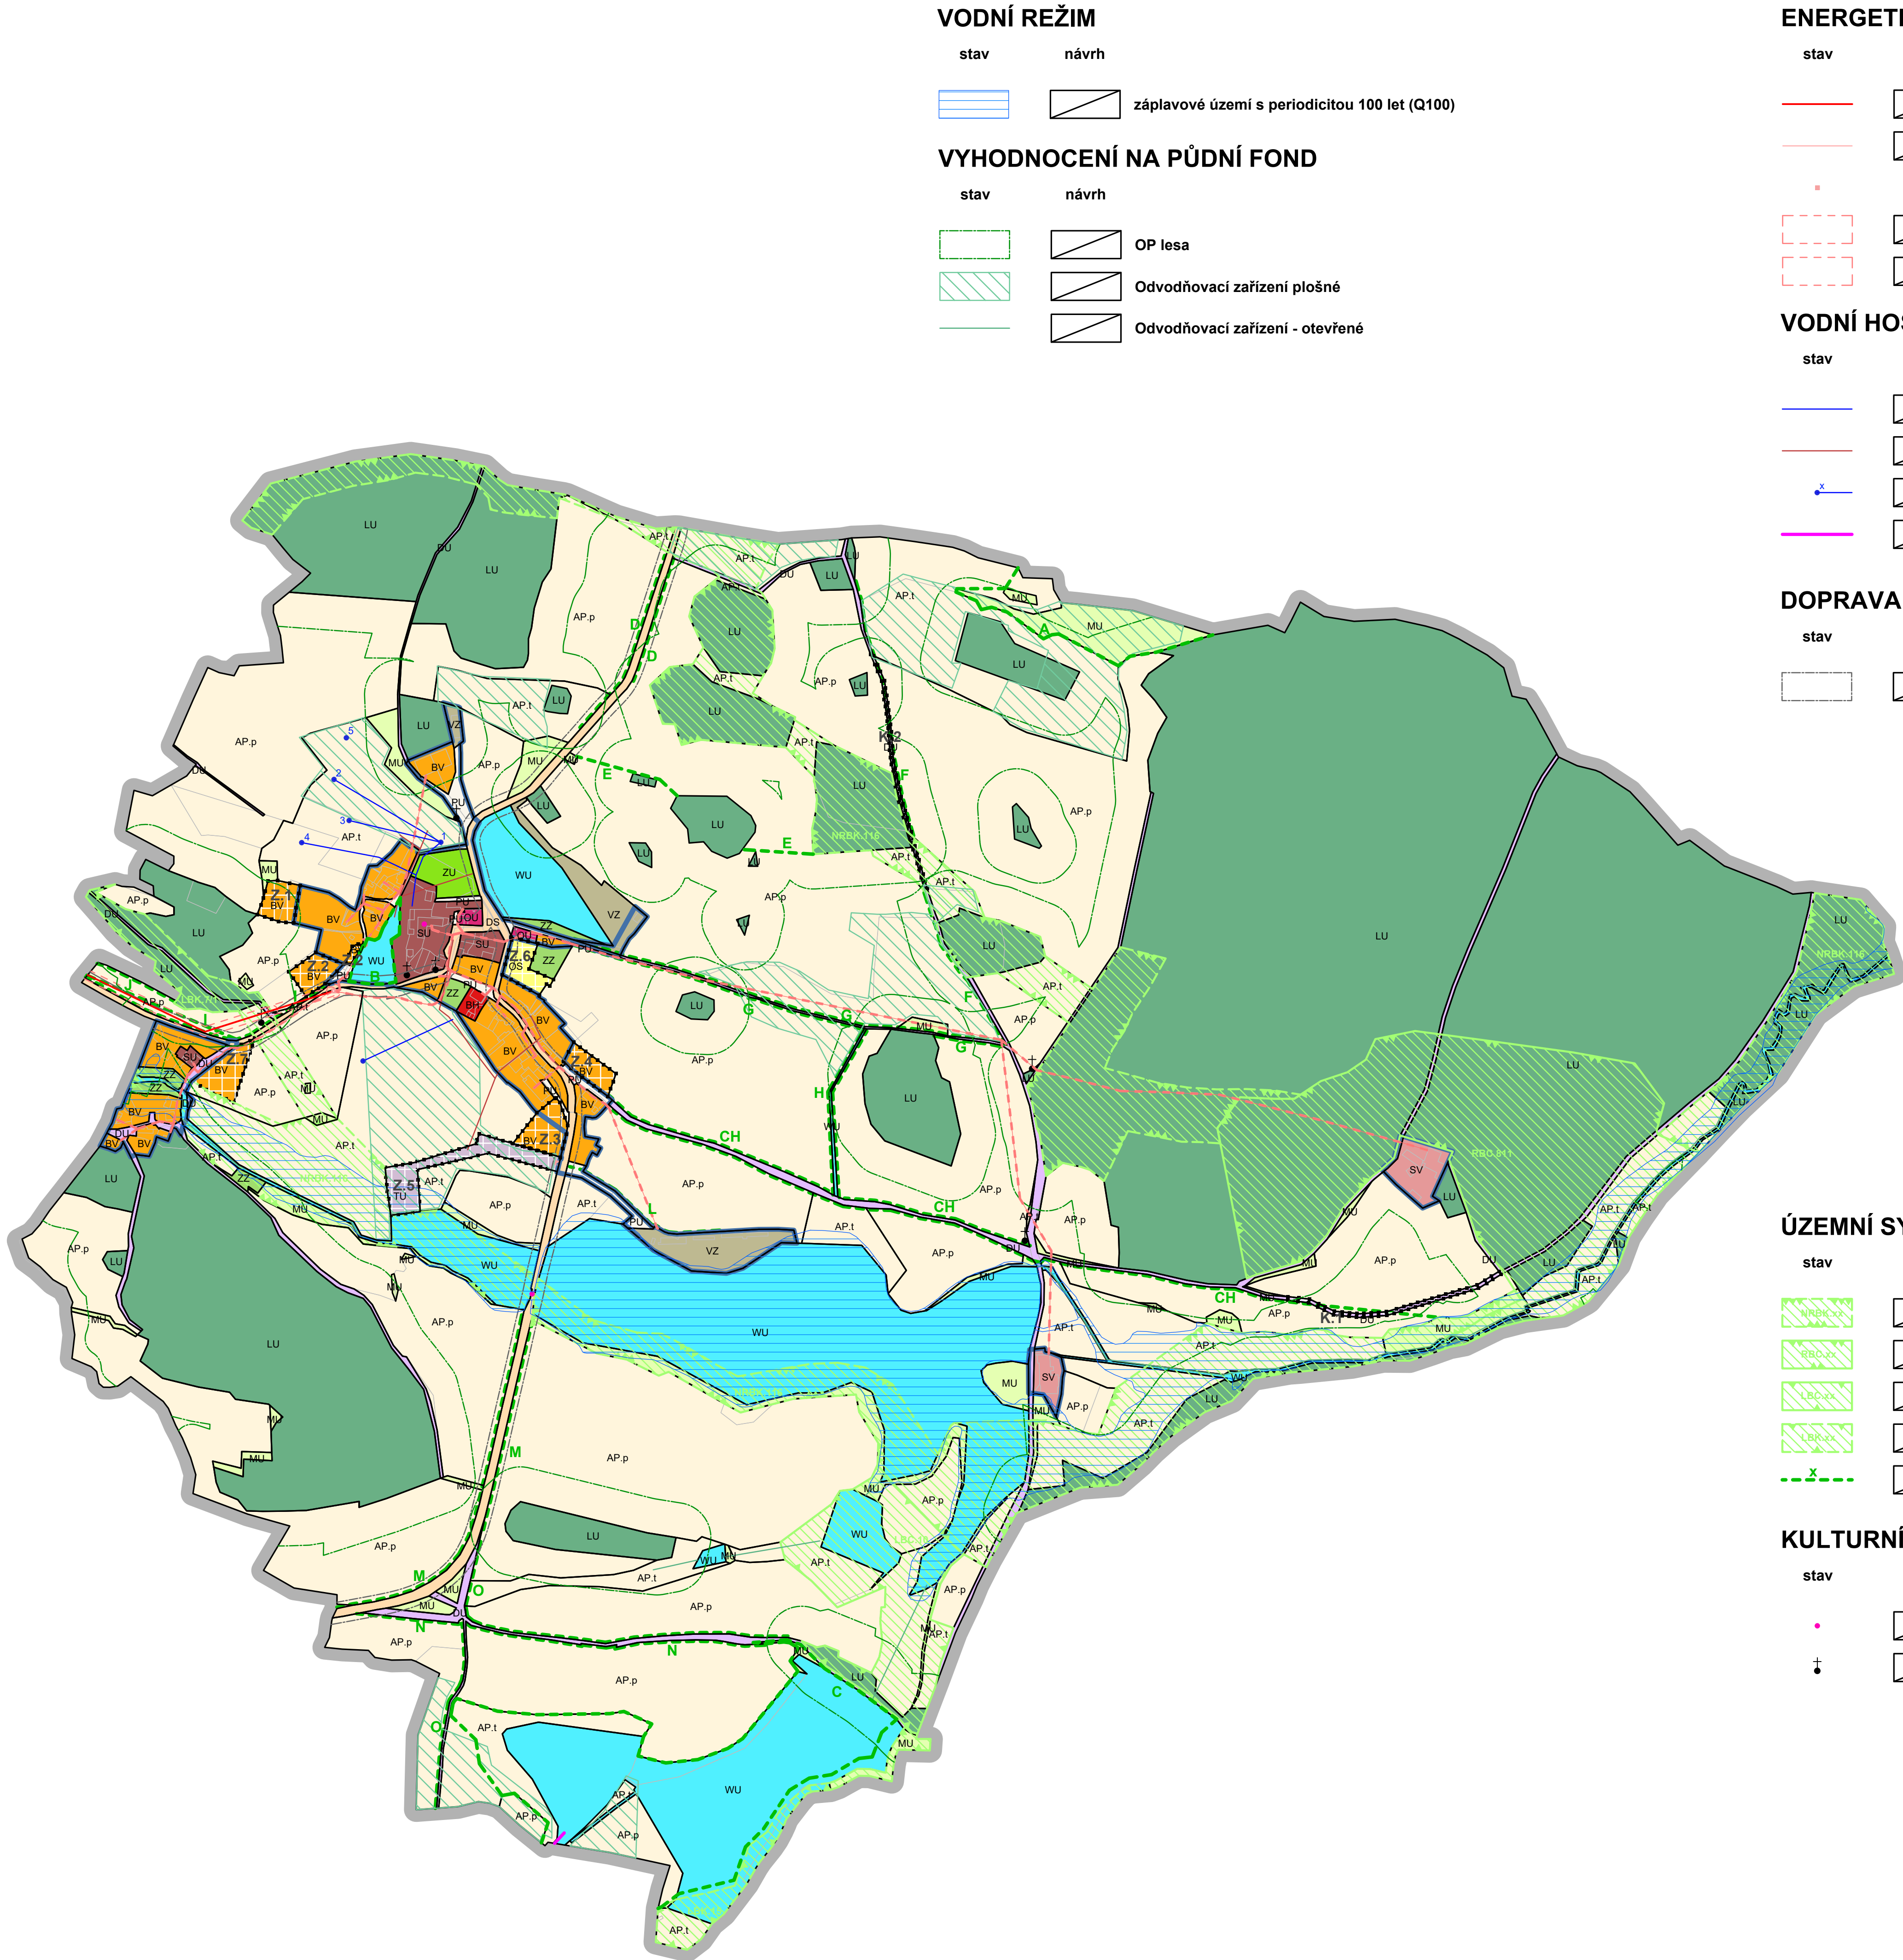

VODNÍ REŽIM

stav	návrh	
		záplavové území s periodicitou 100 let (Q100)

VYHODNOCENÍ NA PŮDNÍ FOND

stav	návrh	
		OP lesa
		Odvodňovací zařízení plošně
		Odvodňovací zařízení - otevřené

ENERGETIKA

stav	návrh	
		Vedení el. sítě VN (22kV)
		Vedení el. sítě NN
		trafostanice
		OP elektrické stanice
		OP vedení elektrické sítě

VODNÍ HOSPODÁŘSTVÍ

stav	návrh	
		Hlavní vodovodní řady
		Hlavní kanalizační řady
		vodní zdroj vč. označení
		Hlavní odvodňovací zařízení

DOPRAVA

stav	návrh	
		OP silnice

LEGENDA

	Řešené území
	Zastavěné území ke dni 21/12/2023
	Zastavitelné plochy
	Plochy změn v krajině

ÚZEMNÍ SYSTÉM EKOLOGICKÉ STABILITY

stav	návrh	
		Nadregionální biokoridor
		Regionální biocentrum
		Lokální biocentrum
		Lokální biokoridor
		Interakční prvek

KULTURNÍ HODNOTY

stav	návrh	
		Nemovitá kulturní památka
		kaple, kříž, boží muka

LEGENDA PLOCHY S ROZDÍLNÝM ZPŮSOBEM VYUŽITÍ

stabilizované	návrh	
		Bydlení venkovské
		Bydlení hromadné
		Občanské vybavení všeobecné
		Občanské vybavení - sport
		Veřejná prostranství všeobecná
		Zeleň všeobecná
		Zeleň - zahrady a sady
		Smišené obytné všeobecné
		Smišené obytné venkovské
		Doprava všeobecná
		Doprava silniční
		Technická infrastruktura všeobecná
		Výroba zemědělská a lesnická
		Vodní a vodohospodářské všeobecné
		Pole
		Trvalé travní porosty
		Lesní všeobecné
		Smišené nezastavěného území všeobecné

Celé správní území je zájmovým územím Ministerstva obrany z hlediska povolování vyjmenovaných druhů staveb.

Úplné znění po změně č. 1 územního plánu Lažany
byla spolufinancována z prostředků státního rozpočtu ČR, z programu Ministerstva pro místní rozvoj ČR.

ZMĚNA Č. 1 ÚZEMNÍHO PLÁNU LAŽANY

ORP.: STRAKONICE

FÁZE: ÚPLNÉ ZNĚNÍ PO ZMĚNĚ Č.1

VÝKRES KOORDINAČNÍ

M 1:5000 | 05

OGIVA

ZPRACOVATEL: OGIVA EU s.r.o. | IČO 24774995
vypracoval: MgA. Štěpán Zápotočky [ČKA 04891]